

Documentació gràfica
reforma casa Amèrica Catalunya

projecte executiu

AV62 Arquitectes SLP

17/11/2017

CASA AMERICA CATALUNYA

LISTADO DE PLANOS

CÓDIGO	PLANO		DWG	ESCALA
ESTADO ACTUAL				
01.EA01	PLANTA ESTADO ACTUAL	A2	CA_ESTADO ACTUAL.DWG	1:100
02.EA02	PLANTA_ DERRIBO	A2	CA_ESTADO ACTUAL.DWG	1:100
03.EA03	PLANTA_ OBRA NUEVA	A2	CA_ESTADO ACTUAL.DWG	1:100
PROYECTO				
04.A01	PLANTA	A2	CA_PROY.DWG	1:100
05.A02	PLANTA_ACABADOS	A2	CA_PROY.DWG	1:100
06.A03	PLANTA_PAVIMENTOS Y FALSO TECHO	A2	CA_PROY.DWG	1:100
07.A04	SECCIONES_1	A2	CA_PROY_SECCIONES.DWG	1:75
08.A05	SECCIONES_2	A2	CA_PROY_SECCIONES.DWG	1:75
09.A06	SECCIONES_3	A2	CA_PROY_SECCIONES.DWG	1:75
DETALLES				
10.D01	VESTÍBULO I	A2	CA_DETALLES.DWG	1:50 - 1:10
11.D02	VESTÍBULO II	A2	CA_DETALLES.DWG	1:50 - 1:10
12.D03	SALA ACTOS	A2	CA_DETALLES.DWG	1:50 - 1:10
13.D04	SALA EXPO / PASILLO	A2	CA_DETALLES.DWG	1:50 – 1:10
14.D05	CARPINTERÍA - LISTADO DE PUERTAS	A2	CA_CARPINTERIA_ACERO.DWG	1:50
15.D06	CARPINTERÍA – LISTADO CARPINTERÍAS ACERO	A2	CA_CARPINTERIA_ACERO.DWG	1:50
16.D07	CARPINTERÍA – LISTADO CARPINTERÍAS MADERA + DETALLES	A2	CA_CARPINTERIA_MADERA.DWG	1:50 – 1:10
17.D08	CARPINTERÍA - CARPINTERÍAS ACERO - DETALLES	A2	CA_CARPINTERIA_ACERO.DWG	1:25_ 1:2
18.D09	COCINA	A2	CA_COCINA.DWG	1:25
19.D10	ASEOS	A2	CA_ASEOS.DWG	1:25 - 1:5
20.D11	SEÑALETICA	A2	CA_SEÑALETICA.DWG	1:25
21.M01	MOBILIARIO M01- M08	A1	CA_MOB.DWG	1:25
22.M02	MOBILIARIO M09- M12	A1	CA_MOB.DWG	1:25
INSTALACIONES				
23.FON01	FONTANERÍA	A1	CA_INST.DWG	1:50
24.SAN01	SANEAMIENTO	A1	CA_INST.DWG	1:50
25.VEN01	VENTILACIÓN	A1	CA_INST.DWG	1:50
26.CLI01	CLIMATIZACIÓN 01	A1	CA_INST.DWG	1:50
27.CLI02	CLIMATIZACIÓN 02	A1	CA_INST.DWG	1:50
28.CLI03	CLIMATIZACIÓN 03	A1	CA_INST.DWG	1:50
29.ELE01	ELECTRICIDAD Y ILUMINACIÓN 01	A1	CA_INST.DWG	1:50
30.ELE02	ELECTRICIDAD Y ILUMINACIÓN 02	A1	CA_INST.DWG	1:50
31.PCI01	PCI	A1	CA_INST.DWG	1:50
32.MEG01	MEGAFONIA	A1	CA_INST.DWG	1:50

CLIENT
CASA AMÈRICA CATALUNYA

PROJECTE

PROIECTE EXECUTIU

PROIECTE EXECUTIU

DIBUIX

DIBUIXAT PER
LA
D.D.

REVISAT PE T.F.	
--------------------	--

ESCALA
1:100

1:10C

1:10C

1:10C

DATA
novembre 2017

NUMERO PLANC	
--------------	--

01.EA01



NOTES

AV62 ARQUITECTES S.L.P.
Diputació 315, baixos dreta
08009 Barcelona
T. 93 467 56 95 F. 93 467 56 96
email: av62@av62arquitectos.com
web: www.av62arquitectos.com

AV62

ARQUITECTES
ANTONIO FORASTER MARISCAL (COAC nº 25.829/6)

CLIENT
CASA AMÉRICA CATALUNYA

PROJECTE
REFORMA CASA AMÉRICA CATALUNYA
PROJECTE EXECUTIU

DIBUIX
ENDEPROCS

DIBUIXAT PER
I.A.
D.D.

REVISAT PER
T.F.


ESCALA
1:100

DATA
novembre 2017

NUMERO PLANO

02.EA02

NO ESTÀ PERMESSA LA REPRODUCCIÓ TOTAL O PARCIAL D'AQUEST DIBUIX NI LA SEUA
INCORPORACIÓ A UN SISTEMA INFORMÀTIC NI LA SEUA TRANSMISSIÓ DE QUALSEVOLE FORMA
O MÈDIJA, JA SEJA ELECTRÒNIC, MECÀNIC, REPROGRÀFIC O ALTRES SENSE EL PERMÍS EXPRES
DEL TITULAR DEL COPYRIGHT.
LES DIMENSIONS I ACOTACIONS DELS PLANS S'HAN DE SER REVISADES IN SITU EN TOTS
ELS CASOS

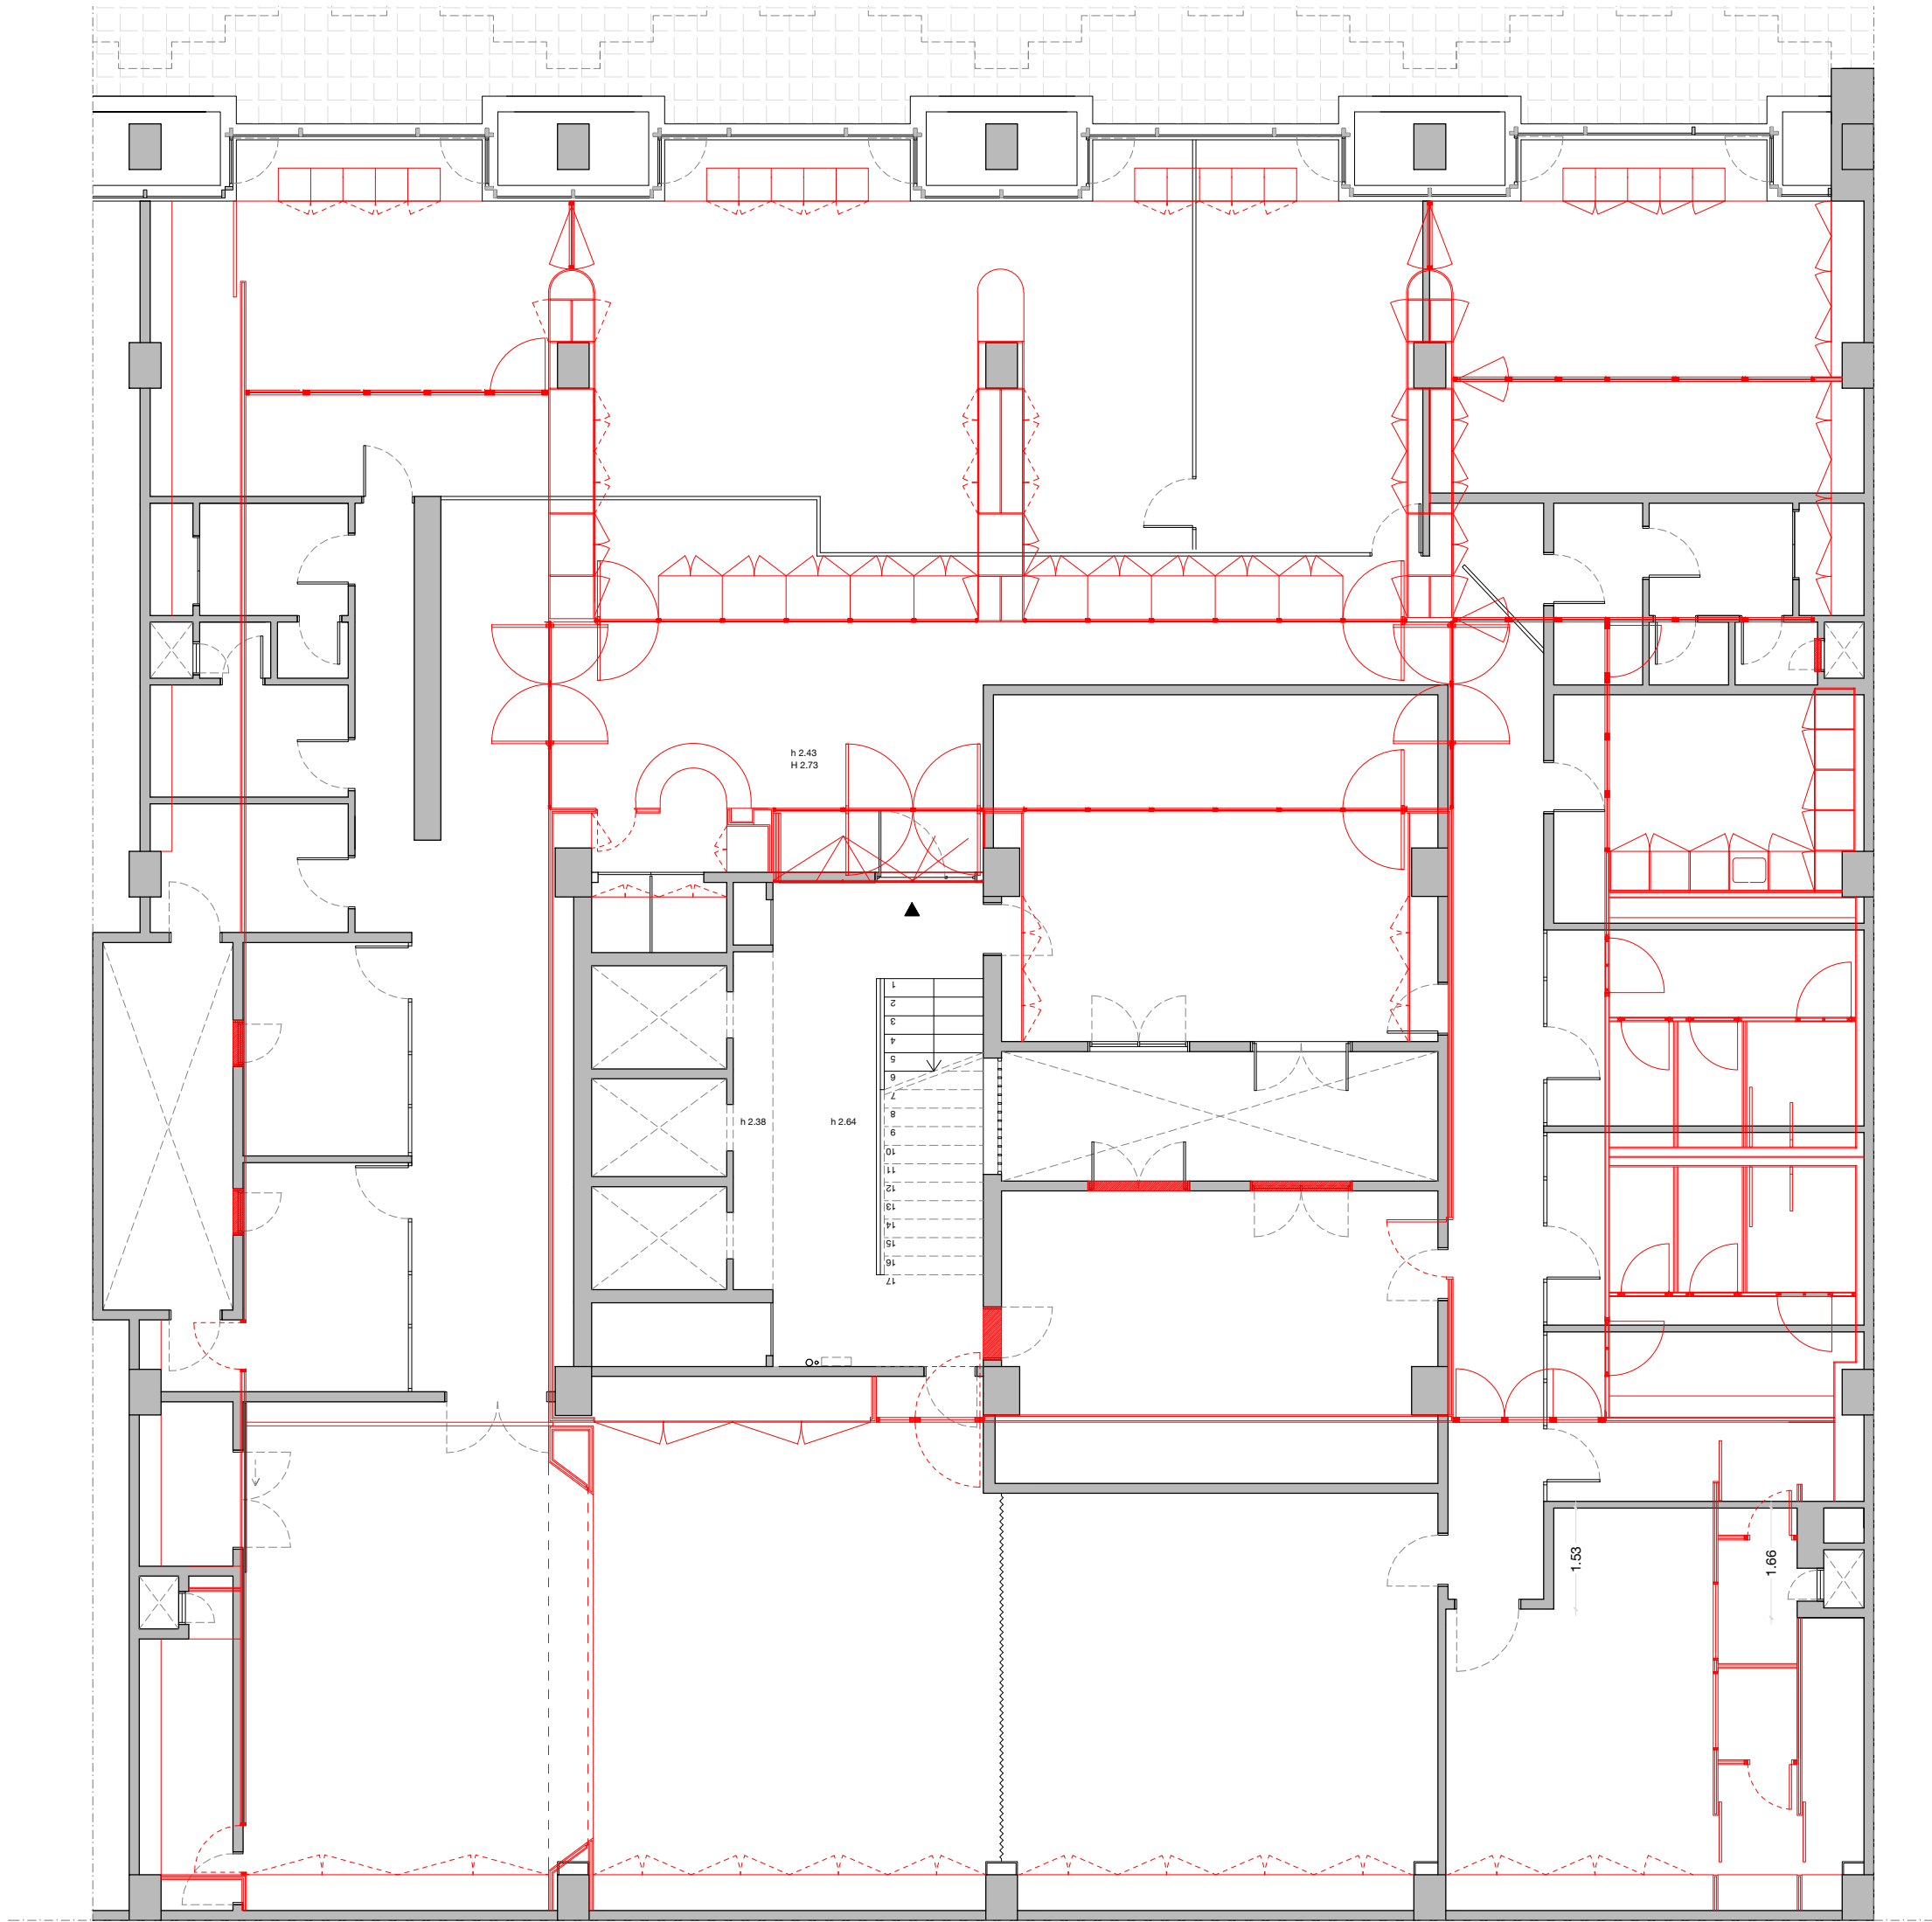

NOTES

AV62 ARQUITECTES S.L.P.
Diputació 315, baixos dreta
08009 Barcelona
T. 93 467 56 95 F. 93 467 56 96
email: av62@av62arquitectos.com
web: www.av62arquitectos.com

AV62

ARQUITECTES
ANTONIO FORASTER MARISCAL (COAC nº 25.829/6)

CLIENT
CASA AMÉRICA CATALUNYA

PROJECTE
REFORMA CASA AMÉRICA CATALUNYA
PROJECTE EXECUTIU

DIBUIX
OBRA NOVA

DIBUIXAT PER
I.A.
D.D.

REVISAT PER
T.F.

ESCALA
1:100

DATA
novembre 2017

NUMERO PLANO

03.EA03

NO ESTÀ PERMESSA LA REPRODUCCIÓ TOTAL O PARCIAL D'AQUEST DIBUIX NI LA SEUA
INCORPORACIÓ A UN SISTEMA INFORMÀTIC NI LA SEUA TRANSMISSIÓ DE QUALSEVOLE FORMA
O MEÀ, JA SEJA ELECTRÒNIC, MECÀNIC, REPROGRÀFIC O ALTRES SENSE EL PERMÍS EXPRES
DEL TITULAR DEL COPYRIGHT.
LES DIMENSIONS I ACOTACIONS D'ELS PLANS HAN DE SER REVISADES IN SITU EN TOTS
ELS CASOS



CLIENT
CASA AMÉRICA CATALUNYA

DIBUIX
PLANTA

DATA	NUMERO PLANO
novembre 2017	11

04.A01

ACABADOS PAREDES

- | | |
|---|---|
|  | chapa de acero 2mm lacada color PANTONE 200C |
|  | DM lacado color rojo PANTONE 200C |
|  | Placa cartón yeso 12 x 12 mm |
|  | madera de pino natural 15 mm + alistonado 20 mm - sobre rastreles de madera - sección según detalle |
|  | revestimiento pared - cerámica hecha medida 12x12 cm - según dibujo |
|  | pared existente pintada negro |
|  | DM hidrófugo 15 mm pintado resina color naranja PANTONE 144C |
|  | DM hidrófugo 15 mm pintado resina color verde PANTONE 380C |
|  | DM pintado color negro |
|  | vidrio pintado color gris PANTONE Cool grey 9C |

ACABADOS PAVIMENTOS

- | | |
|-----|---|
| S01 | tarima de madeira de pino maciza 22 mm machiembreada acabado natural |
| S02 | caucho color gris ret. "ARTIGO planisystem multifloor / nd - U17 Metal" |
| S03 | pavimento moqueta negra - resistencia al fuego S1 (Bfl St1) |
| S04 | pavimento vinílico color rojo PANTONE 187C |
| S05 | pavimento resina color naranja PANTONE 144C |
| S06 | pavimento resina color verde PANTONE 383C |
| S07 | tarima de pino exterior cuperizada 22 mm |

ACABADOS TECHOS

- | | |
|-----|--|
| T01 | falso techo rejilla aluminio tipo "Gablete" rejilla UT15" perfiles 15x50mm, separación entre perfiles de 50x50 mm. lacado color gris PANTONE Cool grey 11C |
| T02 | falso techo DM pintado color rojo PANTONE 200C |
| T03 | falso techo cartón yeso pintado color gris PANTONE Cool grey 9C |
| T04 | falso techo cartón yeso pintado con resina color naranja PANTONE 144C |
| T05 | falso techo cartón yeso pintado con resina color verde PANTONE 383C |
| T06 | chapa de acero 3 mm lacada color rojo PANTONE 200C |
| T07 | torjado reticular existente pintado pintura plástica color negro |
| T08 | falso techo DM pintado color naranja PANTONE 144C |

proyectores / cámaras

- | | |
|----|--|
| P1 | proyector biblioteca - proyección en fachada |
| P2 | proyector sala juntas |
| P3 | proyector escenario 1 - proyección presentaciones/ conferencias - estructura de posición regulable |
| P4 | proyector escenario 2 - proyección películas cine - estructura de posición regulable |
| C1 | cámara control entrada |
| C2 | cámara grabación escenario - estructura de posición regulable |

AV62 ARQUITECTES SLP
Diputació 315, baixos dreta
08009 Barcelona
T. 93 467 56 95 F. 93 467 56 96
email. av62@av62arquitectos.com
web. www.av62arquitectos.com

ΛV62

ARQUITECTES

ANTONIO FORASTER MARISCAL (COAC nº 25.829/6)

CLIENT

CASA AMÉRICA CATALUNYA

PROJECTE

REFORMA CASA AMÉRICA CATALUNYA

PROIECTE EXECUTIU

DIBUIX

PLANTA

ACABATS

DIBUIXAT PER I.A. D.D.	REVISAT PER T.F.	ESCALA 1:100
------------------------------	---------------------	-----------------

DATA	NUMERO PLANO
novembre 2017	



NUMERO PLANO



05.A02

SUELOS

	S01 - Tarima de madera de pino maciza 20 mm machiemburada acabado natural <i>146,00 m2.</i>		S05 - Pavimento resina color naranja PANTONE 144C <i>14,10 m2.</i>
	S02 - Caucho color gris ref. "ARTIGO planisystem multifloor / nd - U17 Metal" <i>126,75 m2.</i>		S06 - Pavimento resina color verde PANTONE 383C <i>13,80 m2.</i>
	S03 - Pavimento moqueta negra - resistencia al fuego Sí (Bfl S1) <i>163,00 m2.</i>		S07 - Tarima de pino exterior cuperizada 22 mm <i>12,95 m2.</i>
	S04 - Pavimento vinilico color rojo PANTONE 187C <i>3,35 m2.</i>		

TECHOS

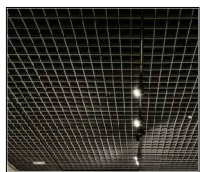 	T01 - Rejilla ALUMINIO tipo "gabelexe ut15- 50x50 mm" lacado color gris PANTONE Cool grey 11C <i>225,80 m2.</i>		T05 - Falso techo cartón yeso pintado con resina color verde PANTONE 383C <i>13,85 m2.</i>
	T02 - Falso techo DM pintado color rojo PANTONE 200C <i>61,70 m2.</i>		T06 - Chapa de acero 3 mm lacada color rojo PANTONE 200C <i>3,35 m2.</i>
	T03 - Falso techo cartón yeso pintado color gris PANTONE Cool grey 9C <i>14,75 m2.</i>		T07 - Forjado existente pintado de color negro <i>177,50 m2.</i>
	T04 - Falso techo cartón yeso pintado con resina color naranja PANTONE 144C <i>14,05 m2.</i>		T08 - Falso techo DM pintado color naranja PANTONE 144C <i>5,30 m2.</i>

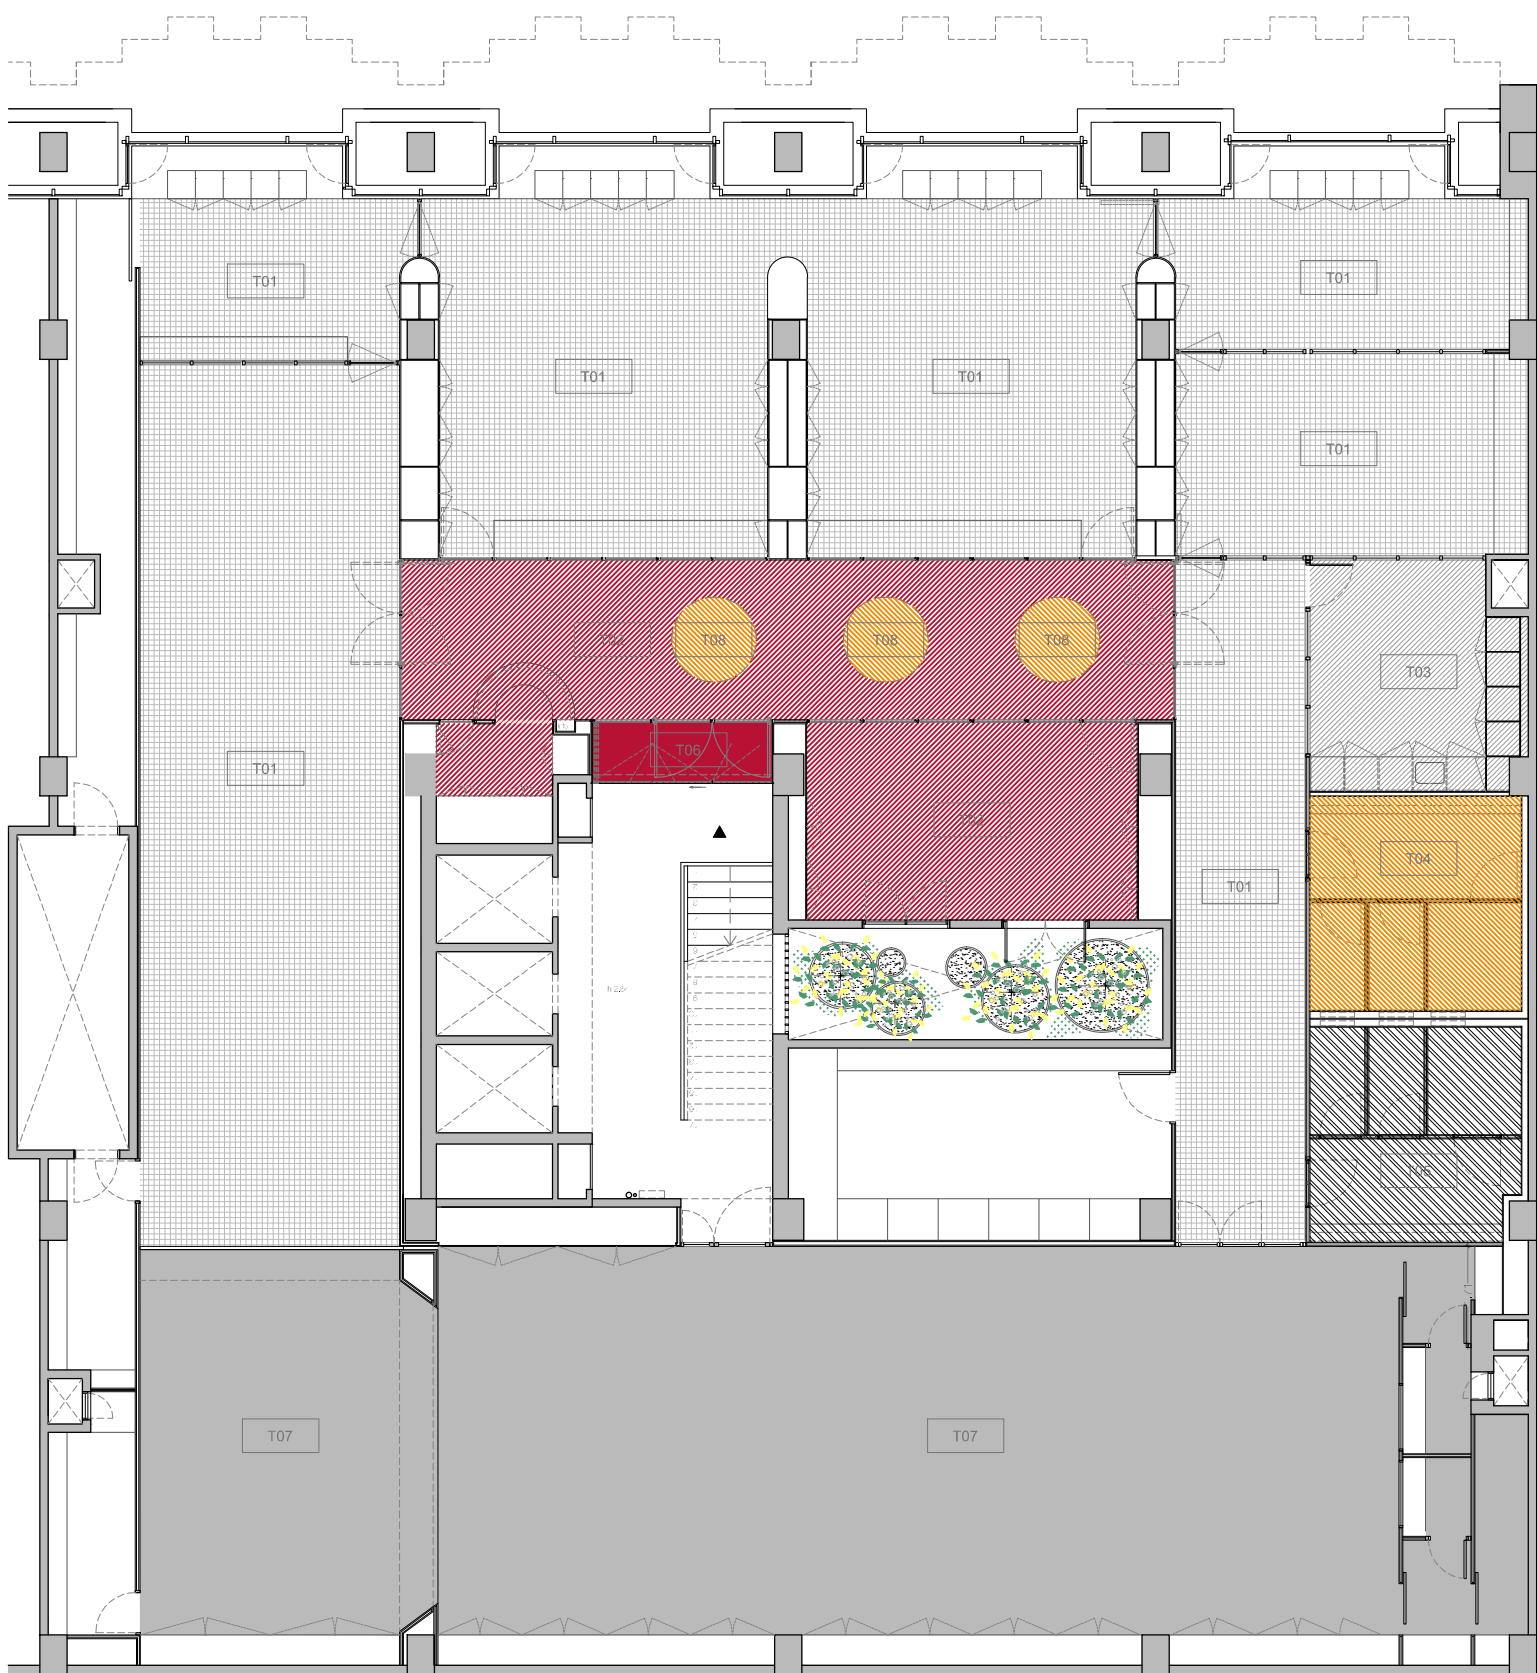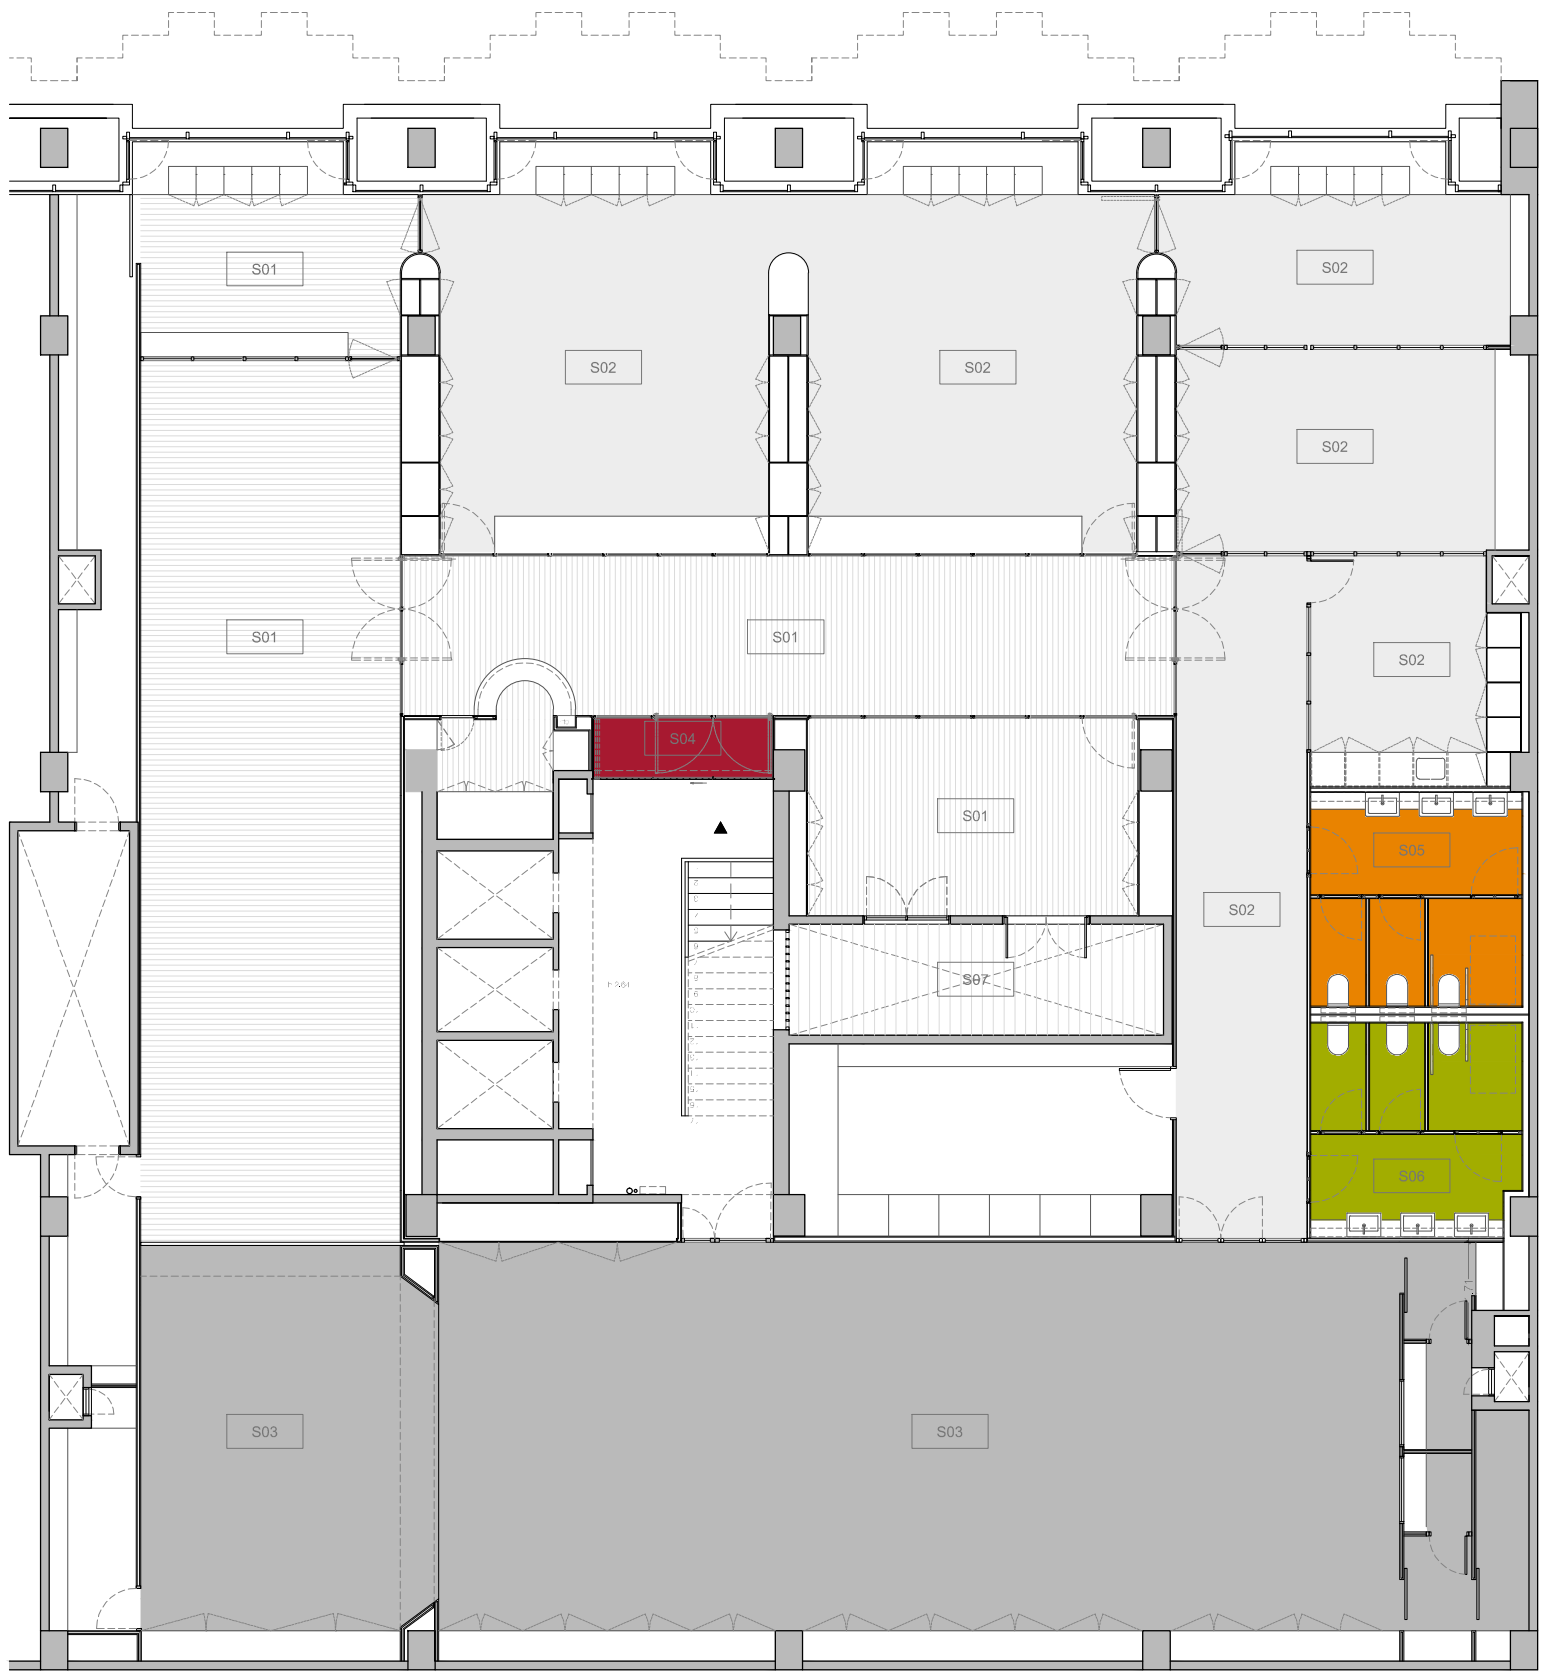

NOTES

ACABADOS PAREDES

-  chapa de acero 2mm lacada color PANTONE 200C
-  DM lacado color rojo PANTONE 200C
-  Placa cartón yeso 12 x 12 mm
-  madera de pino natural 15 mm + alistonado 20 mm - sobre rastrelos de madera - sección según detalle
-  revestimiento pared - cerámica hecha media 12x12 cm - según dibujo
-  pared existente pintada negro
-  DM hidrólogo 15 mm pintado resina color naranja PANTONE 144C
-  DM hidrólogo 15 mm pintado resina color verde PANTONE 383C
-  DM pintado color negro
-  vidrio pintado color gris PANTONE Cool grey 9C

ACABADOS PAVIMENTOS

-  tarima de madera de pino maciza 22 mm machiemburada acabado natural
-  caucho color gris ref. "ARTIGO planisystem multifloor / nd - U17 Metal"
-  pavimento moqueta negra - resistencia al fuego Sí (Bfl S1)
-  pavimento vinilico color rojo PANTONE 187C
-  pavimento resina color naranja PANTONE 144C
-  pavimento resina color verde PANTONE 383C
-  tarima de pino exterior cuperizada 22 mm

ACABADOS TECHOS

-  falso techo rejilla aluminio tipo "Gabelexe rejilla UT15" perfiles 15x50mm, separación entre perfiles de 50x50 mm, lacado color gris PANTONE Cool grey 11C
-  falso techo DM pintado color rojo PANTONE 200C
-  falso techo cartón yeso pintado color gris PANTONE Cool grey 9C
-  falso techo cartón yeso pintado con resina color naranja PANTONE 144C
-  falso techo cartón yeso pintado con resina color verde PANTONE 383C
-  chapa de acero 3 mm lacada color rojo PANTONE 200C
-  forjado reticular existente pintado pintura plástica color negro
-  falso techo DM pintado color naranja PANTONE 144C

proyectors / cámaras

-  proyector biblioteca - proyección en fachada
-  proyector sala juntas
-  proyector escenario 1 - proyección presentaciones/ conferencias - estructura de posición regulable
-  proyector escenario 2 - proyección películas cine - estructura de posición regulable
-  cámara control entrada
-  cámara grabación escenario - estructura de posición regulable

AV62 ARQUITECTES S.L.P.
Diputació 315, baixos dreta
08009 Barcelona
T. 93 407 56 95 F. 93 407 56 98
email: av62@av62arquitectos.com
web: www.av62arquitectos.com

AV62

ARQUITECTES
ANTONIO FORASTER MARISCAL (COAC nº 25.829/6)

CLIENT
CASA AMÉRICA CATALUNYA

PROYECTE
REFORMA CASA AMÉRICA CATALUNYA
PROYECTE EXECUTIU

DIBUIX
PLANTA
PAVIMENTS I FALS SOSTRE



DIBUJAT PER I.A. D.D.	REVISAT PER T.F.	ESCALA 1:100
-----------------------------	---------------------	-----------------

DATA novembre 2017	NUMERO PLANO 06.A03
-----------------------	-------------------------------

NI ESTA PERMESSA LA REPRODUCCIÓ TOTAL NI PARCIAL D'AQUEST DIBUIG NI LA SEUA INCORPORACIÓ A UN SISTEMA INFORMÀTIC NI LA SEUA TRANSMISSIÓ DE QUALSEVOLE FORMA, DIBUIG, FOTOCOPIA, ELECTRÒNIC, MECÀNIC, REPRODUCCIÓ O ALTRES SENSE EL PERMÍS ESCRIT DELS TITULARS DEL DROIT DE DIBUIG I D'ARQUITECTURA. LES COPIES I LES ADAPTACIONS D'ESTES PLANS HAN DE SER REVISADES IN SITU EN TOTS ELS CASOS.



ALZADO PRINCIPAL

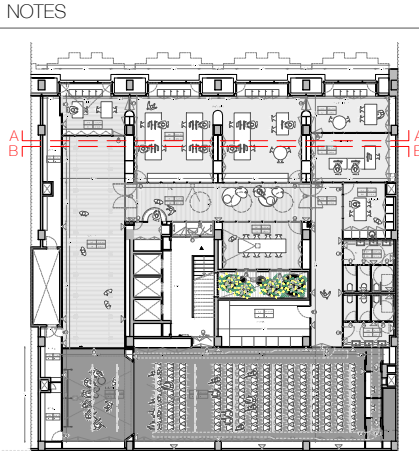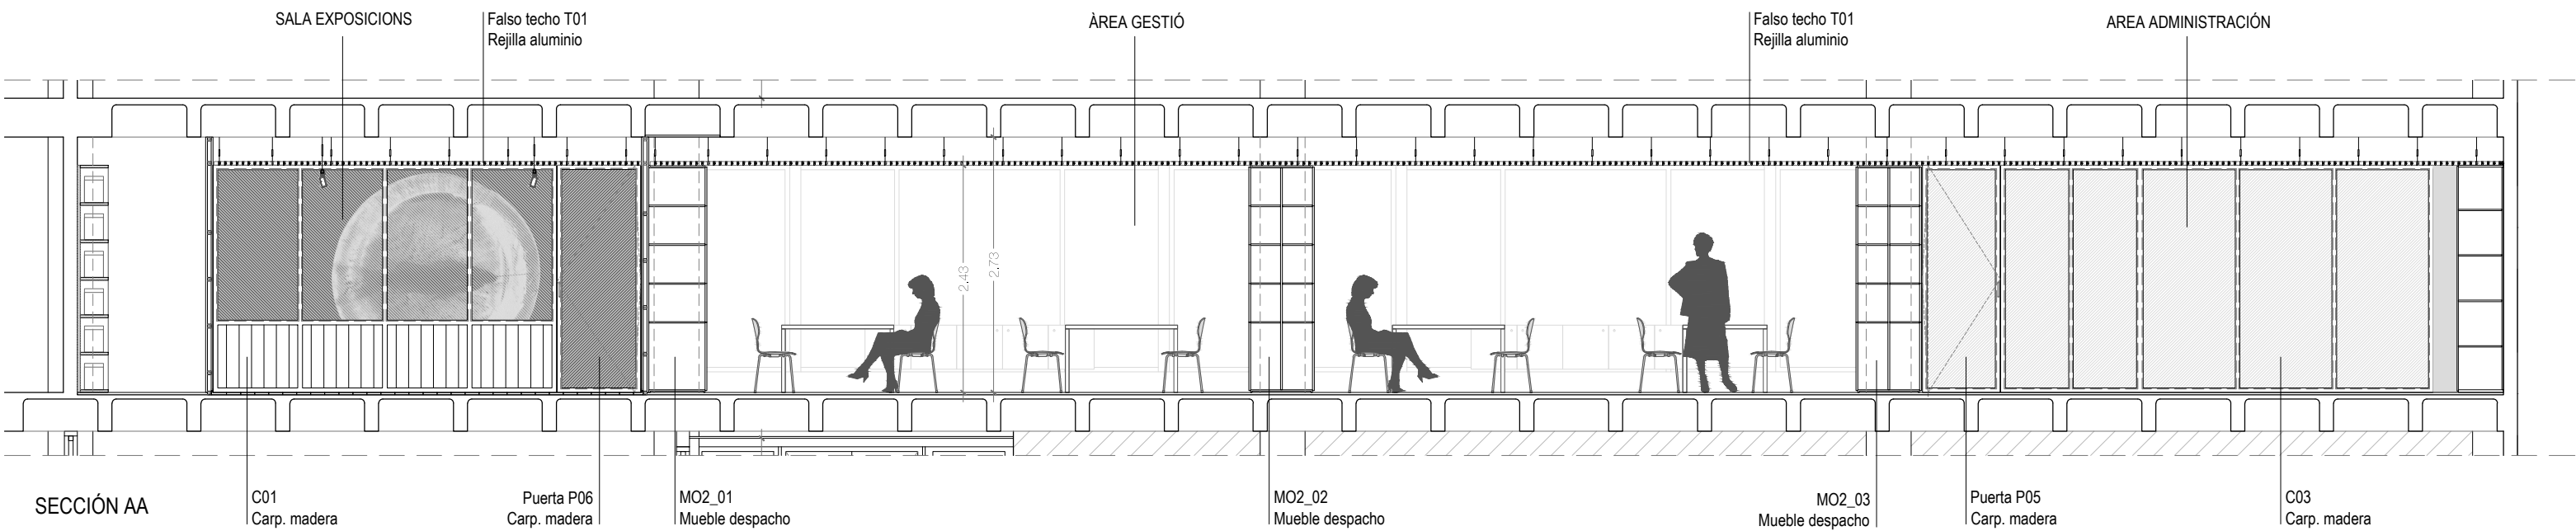

AV62 ARQUITECTES S.L.P.
Diputació 315, baixos dreta
08009 Barcelona
T. 93 467 56 95 F. 93 467 56 96
email: av62@av62arquitectos.com
web: www.av62arquitectos.com

AV62

ARQUITECTES
ANTONIO FORASTER MARISCAL (COAC nº 25.829/6)

CLIENT
CASA AMÉRICA CATALUNYA






PROJECTE
REFORMA CASA AMÉRICA CATALUNYA
PROJECTE EXECUTIU

DIBUIX
SECCIONS I

DIBUJAT PER I.A. D.D.	REVISAT PER T.F.	ESCALA 1:75
-----------------------------	---------------------	----------------

DATA novembre 2017	NUMERO PLANO 07.A04
-----------------------	------------------------

NO ESTÀ PERMESSA LA REPRODUCCIÓ TOTAL O PARCIAL D'AQUEST DIBUIX NI LA SEUA INCORPORACIÓ A UN SISTEMA INFORMÀTIC NI LA SEUA TRANSMISSIÓ DE QUALSEVOLE FORMA, DIBUIX, FOTOGRAFIA, ELECTRÒNICA, MECÀNICA, REPRODUCCIÓ O ALTRES, SENSE EL PERMÍS ESCRIT DELS TITULARS DEL DRET DE DIBUIX. TANT EN CASOS D'ADAPTACIONS DE PLANS COM EN CASOS DE SEUA REPRODUCCIÓ IN SITU EN TOTS ELS CASOS.

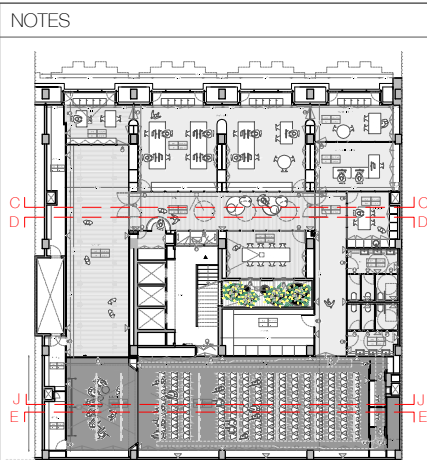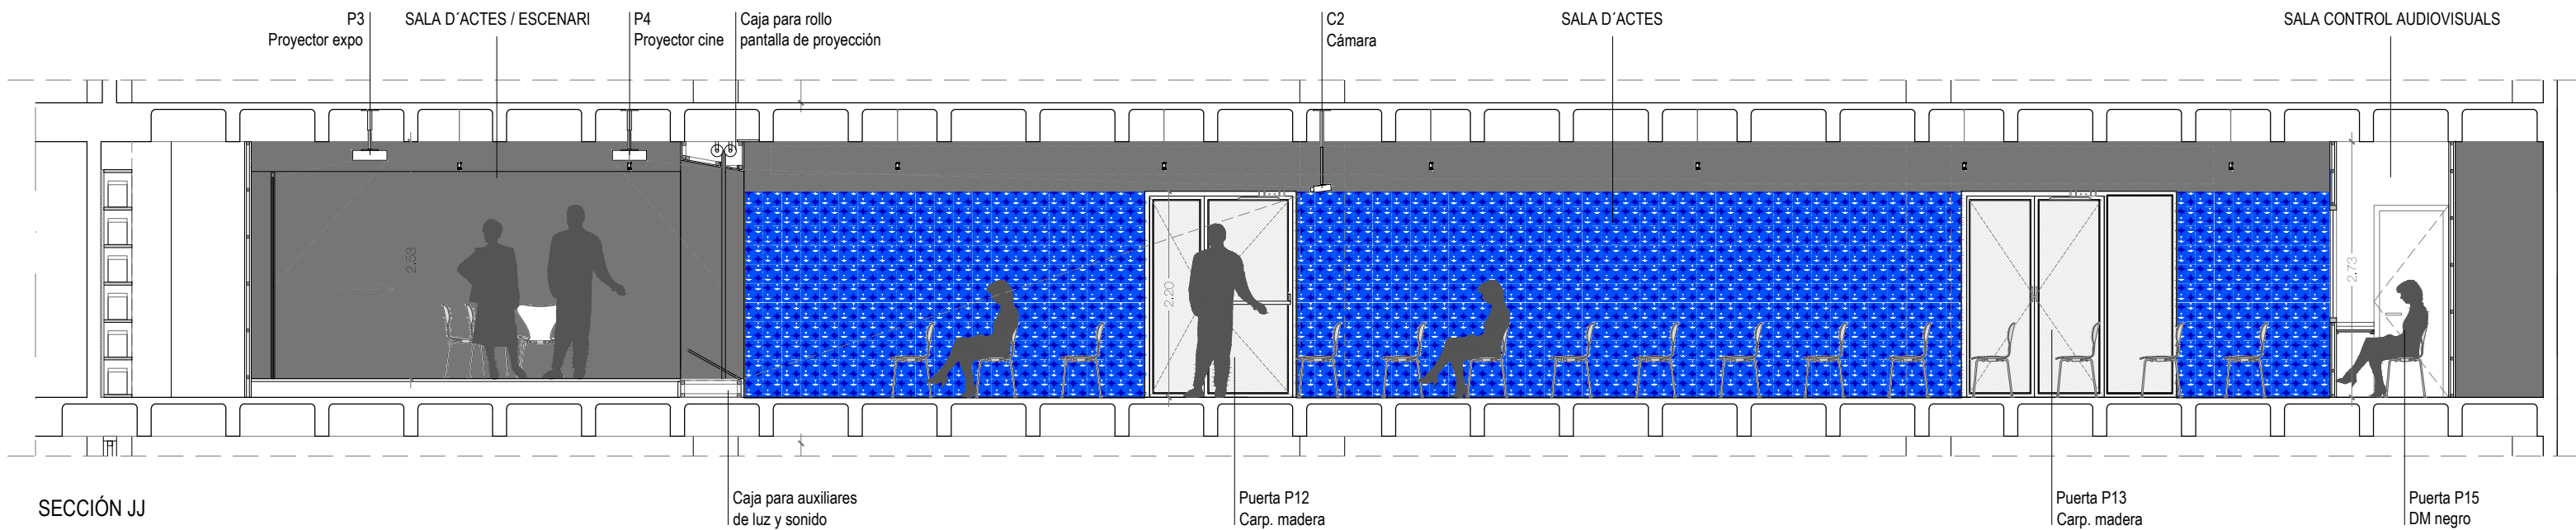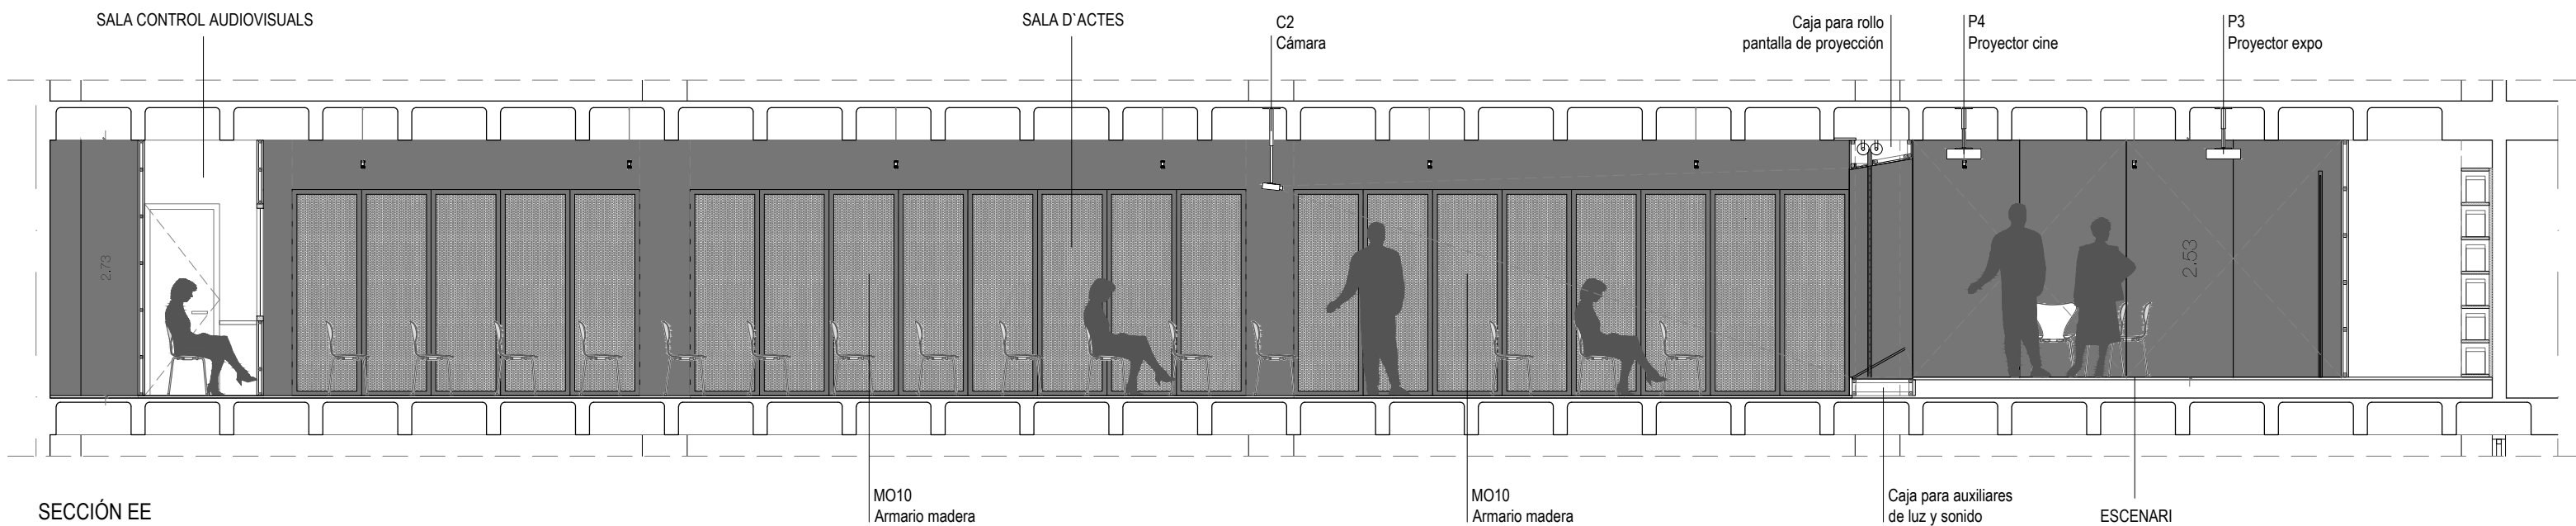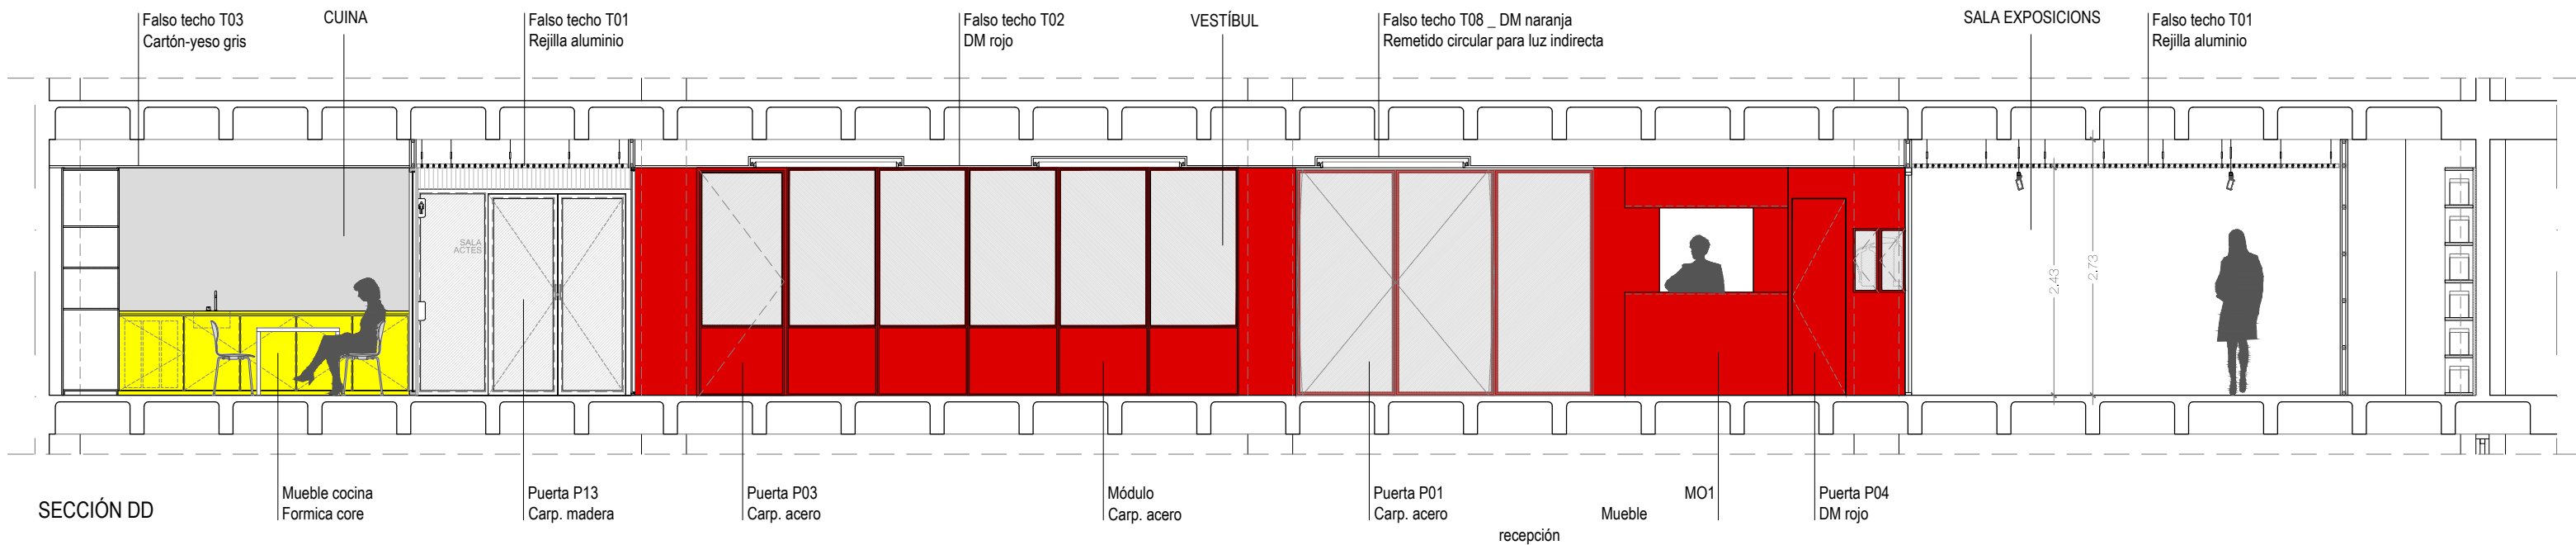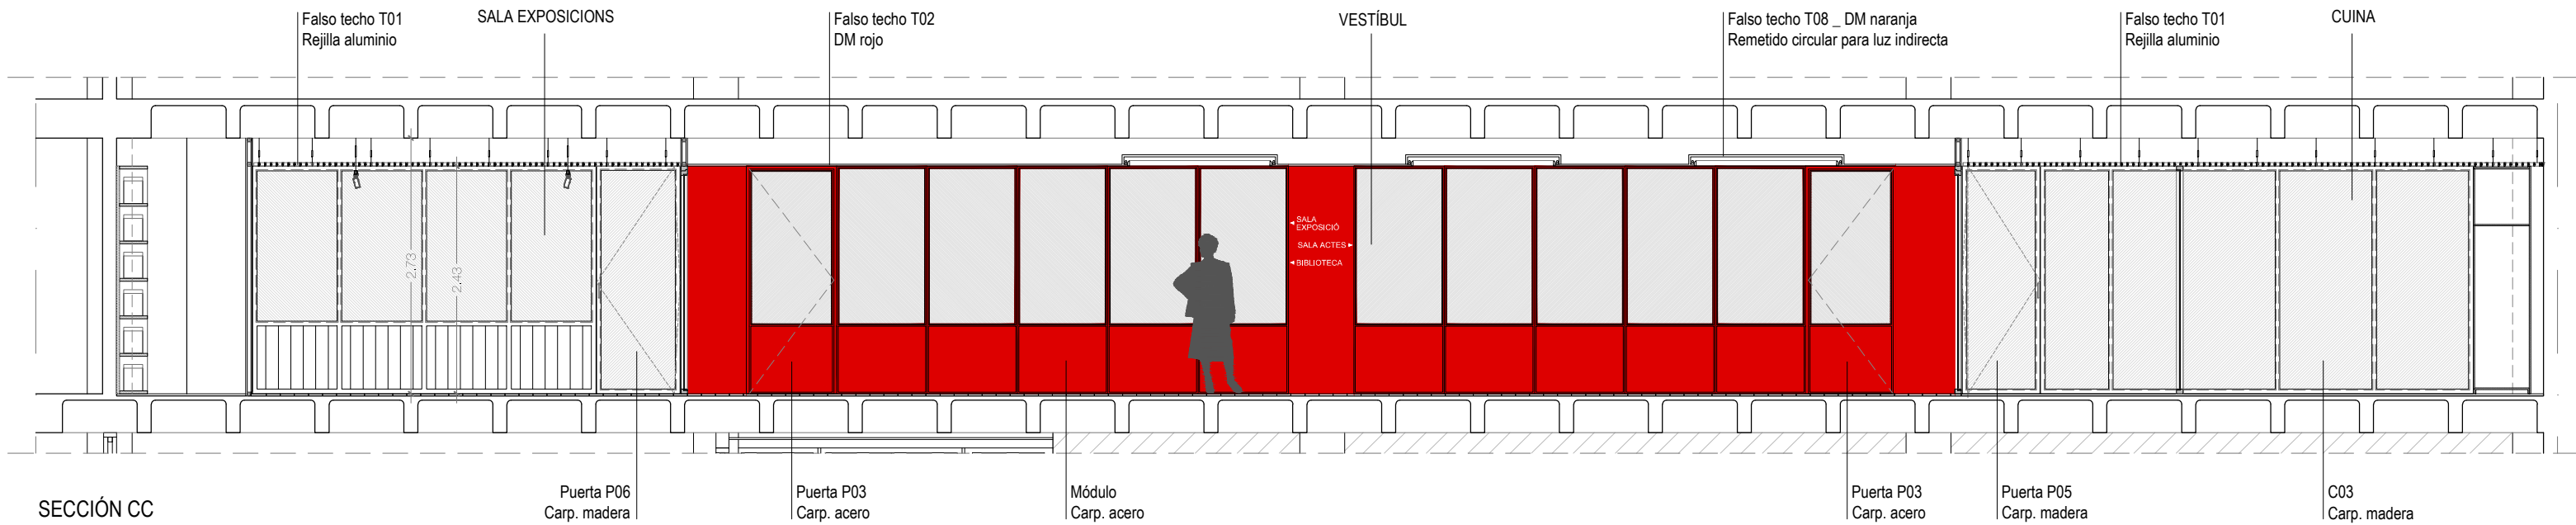

AV62 ARQUITECTES S.L.P.
Diputació 315, baixos dreta
08009 Barcelona
T. 93 467 56 95 F. 93 467 56 96
email: av62@av62arquitectos.com
web: www.av62arquitectos.com

AV62

ARQUITECTES
ANTONIO FORASTER MARISCAL (COAC nº 25.829/6)

CLIENT
CASA AMÉRICA CATALUNYA

PROJECTE
REFORMA CASA AMÉRICA CATALUNYA
PROJECTE EXECUTIU

DIBUIX
SECCIONS II

DIBUJAT PER
I.A.
D.D.






REVISAT PER
T.F.

ESCALA
1:75

DATA
novembre 2017

NUMERO PLANO
08.A05

NO ESTÀ PERMESSA LA REPRODUCCIÓ TOTAL O PARCIAL D'AQUEST DIBUIX NI LA SEUA INCORPORACIÓ A UN SISTEMA INFORMÀTIC NI LA SEUA TRANSMISSIÓ DE QUALSEVOLE FORMA, DIBUIX, FOTOGRAFIA, ELECTRÒNICA, MECÀNICA, REPRODUCCIÓ O ALTRES, SENSE EL PERMÍS ESCRIT DELS TITULARS DEL DRO. TOTS ILS DIBUJANTS I ADAPTACIONS DELS PLANS HAN DE SER REVISATS IN SITU EN TOTS ELS CASOS.

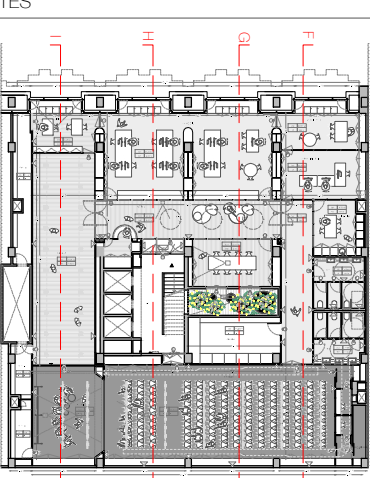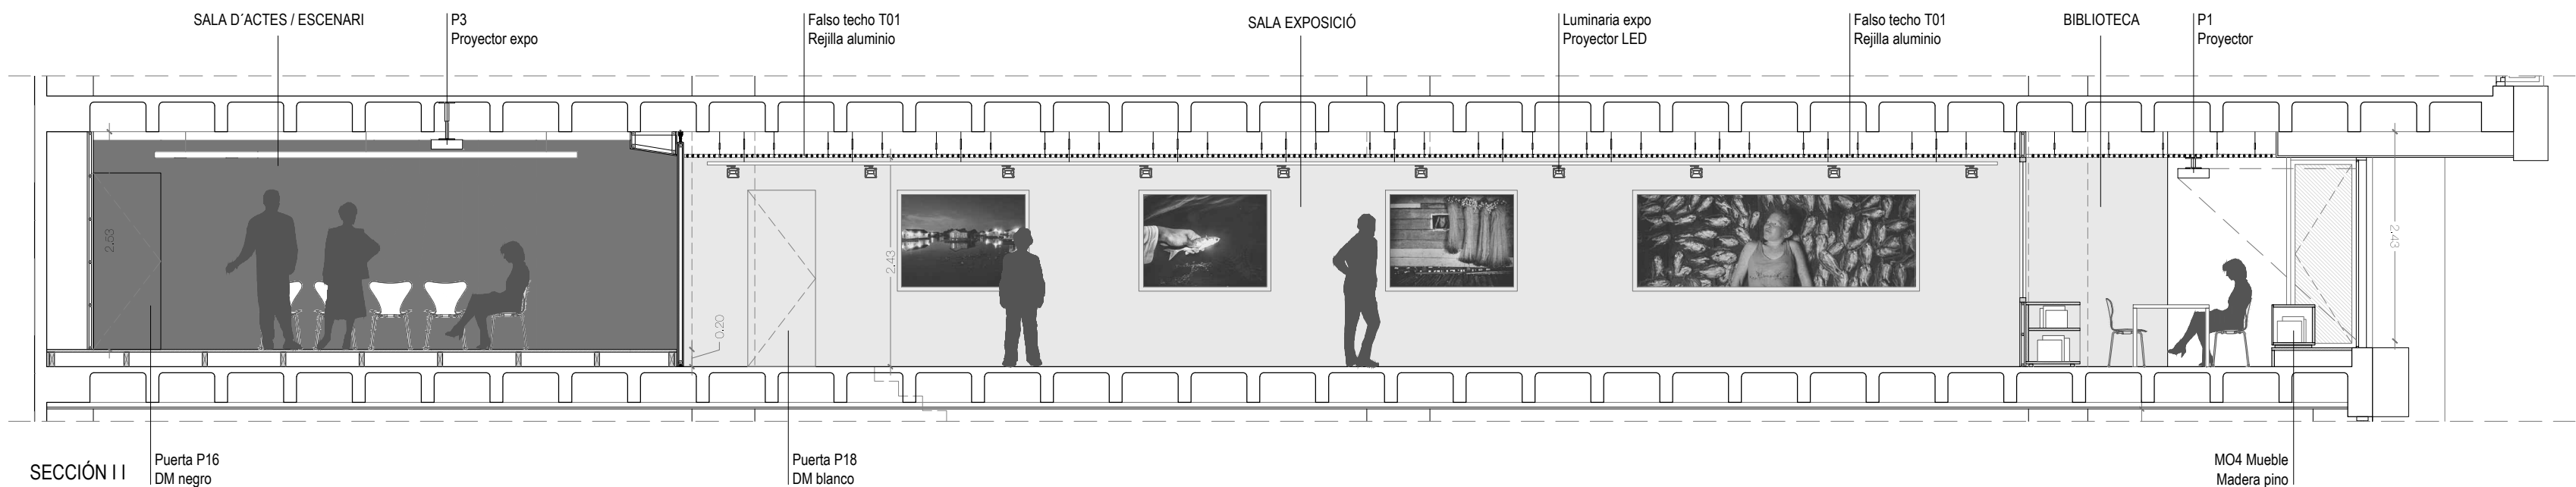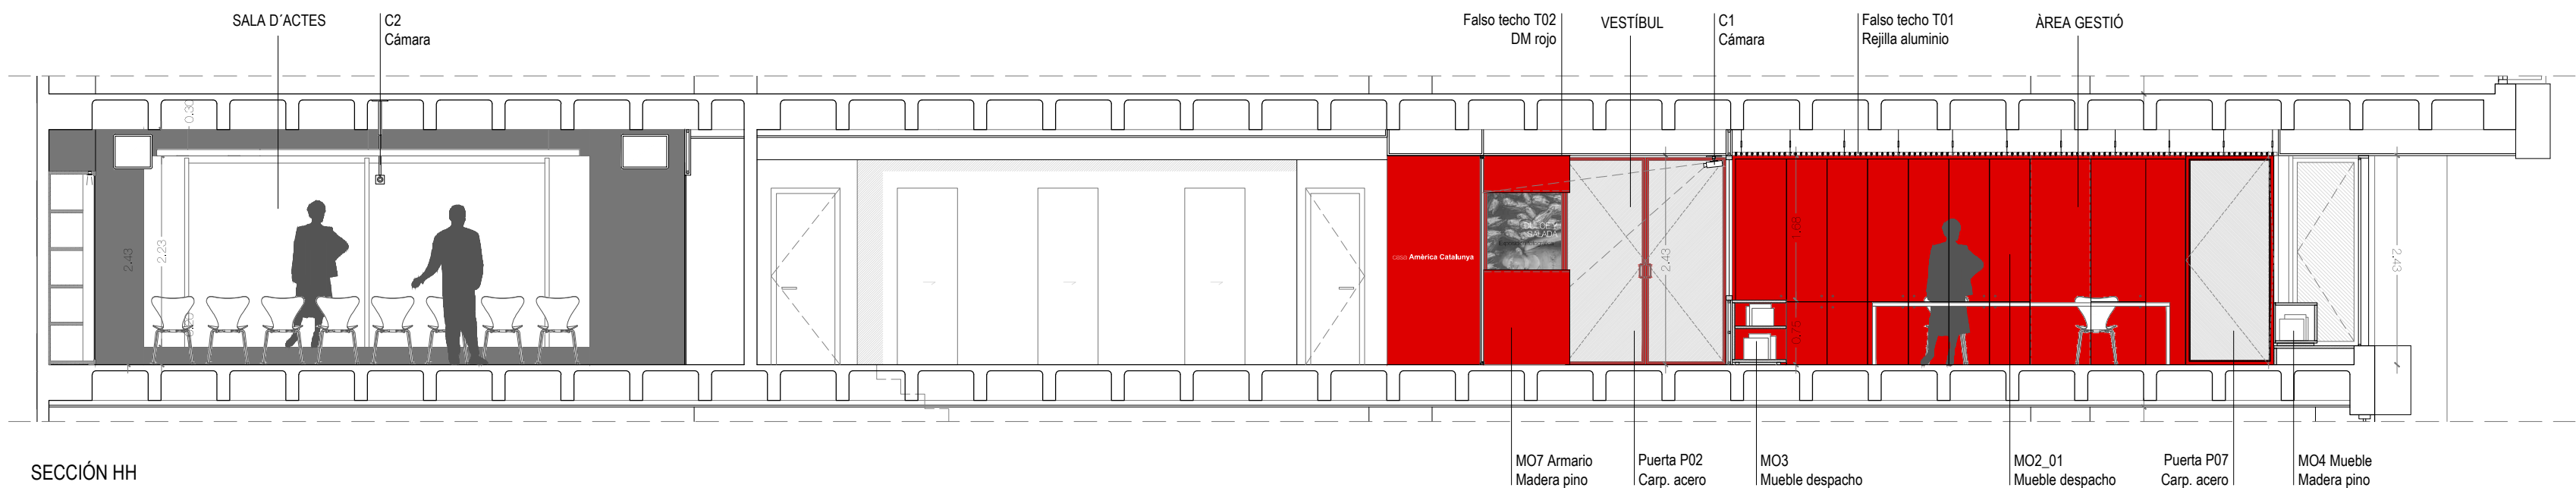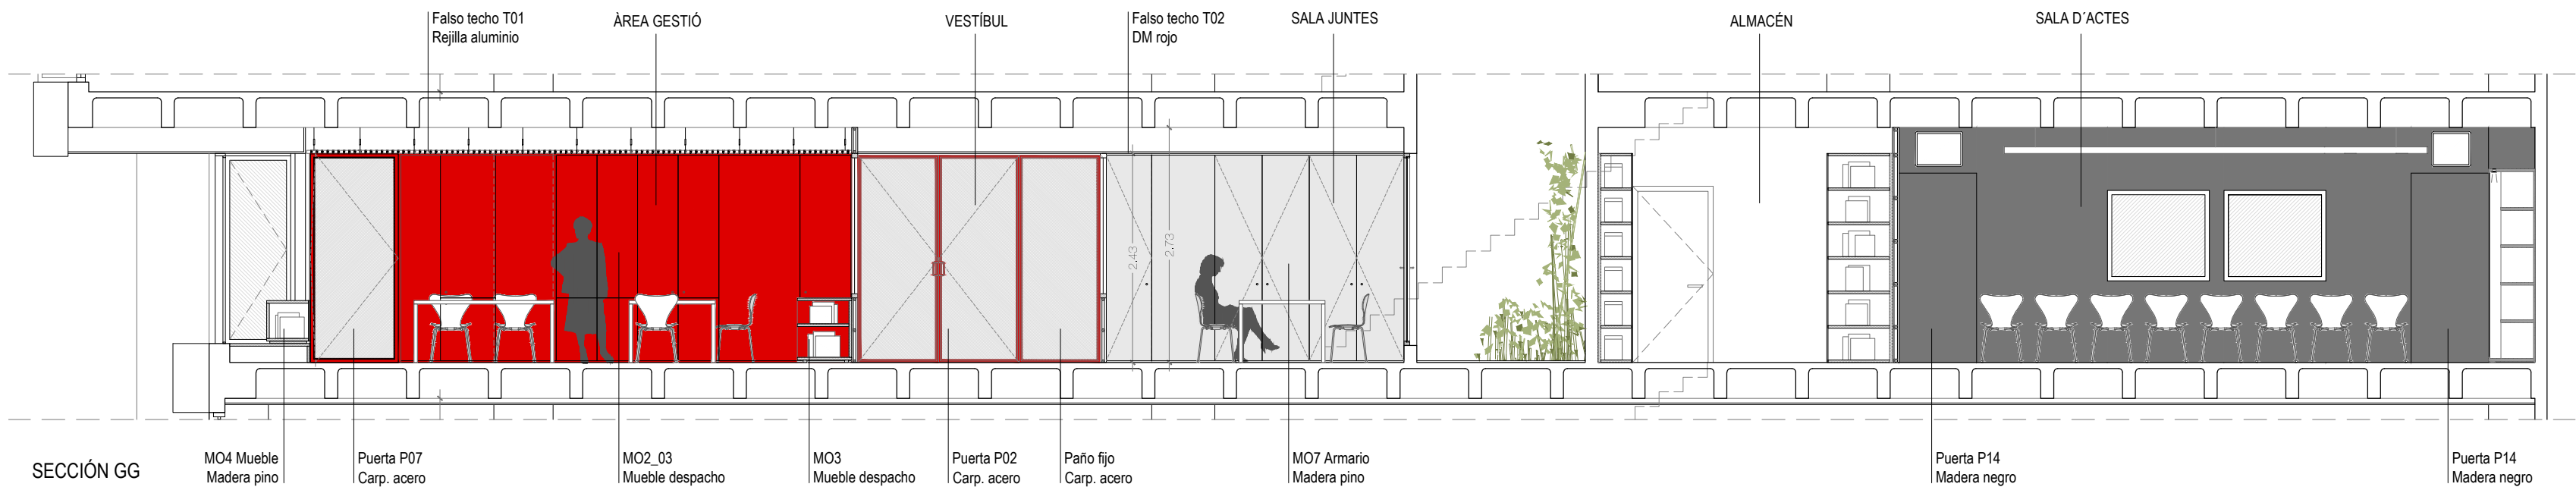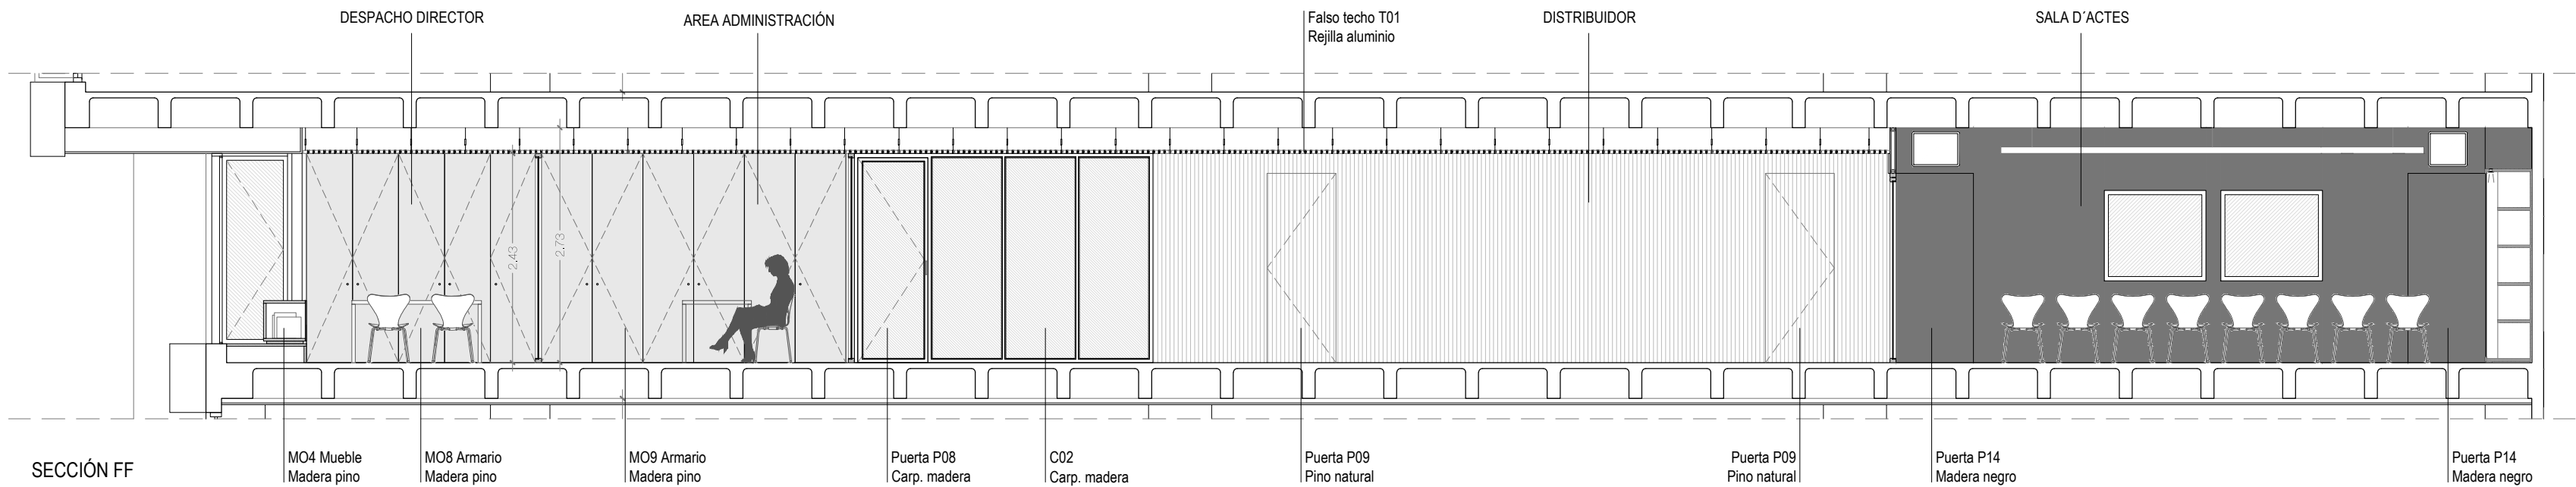

NOTES

AV62 ARQUITECTES S.L.P.
Diputació 315, baixos dreta
08009 Barcelona
T. 93 467 56 95 F. 93 467 56 96
email: av62@av62arquitectos.com
web: www.av62arquitectos.com

AV62

ARQUITECTES
ANTONIO FORASTER MARISCAL (COAC nº 25.829/6)

CLIENT
CASA AMÉRICA CATALUNYA

PROJECTE
REFORMA CASA AMÉRICA CATALUNYA
PROJECTE EXECUTIU

DIBUIX
SECCIONS II

DIBUJAT PER
I.A.
D.D.

REVISAT PER
T.F.

ESCALA
1:75

DATA
novembre 2017

NUMERO PLANO
09.A06

NO ESTÀ PERMESSA LA REPRODUCCIÓ TOTAL O PARCIAL D'AQUEST DIBUIX NI LA SEUA INCORPORACIÓ A UN SISTEMA INFORMÀTIC NI LA SEUA TRANSMISSIÓ DE QUALSEVOLE FORMA, DIBUJAT, FOTOGRAFIA, ELECTRÒNIC, MECÀNIC, REPRODUCCIÓ O ALTRES, SENSE EL PERMÍS ESCRIT DELS TITULARS DEL DRO. LES DIMENSIONS I ADAPTACIONS DELS PLANS PODRAN DE SER REVISATS IN SITU EN TOTS ELS CASOS.