

[illegible]

alzado carpintería entrada_esc. 1:50

planta carpintería entrada_esc. 1:50

detalle D05_esc. 1:2

1

detalle D06_esc. 1:2

1

detalle D07_esc. 1:2


1

detalle D08_esc. 1:2

3

The image contains four technical drawings of door detail sections, labeled D01, D02, D03, and D04. Each drawing shows a cross-section of a door assembly with various components and dimensions.

- detalle D01_escalera 1:2**: Shows a door detail with a red shaded area. Dimensions include 15, 4, 10, 23, 5, 40, and 40. A small component is labeled 1 and 3.
- detalle D02_escalera 1:2**: Shows a door detail with a red shaded area. Dimensions include 1 and 9. A small component is labeled 1 and 9.
- detalle D03_escalera 1:2**: Shows a door detail with a red shaded area. Dimensions include 16, 5, and 40. A small component is labeled 1 and 3.
- detalle D04_escalera 1:2**: Shows a door detail with a red shaded area. Dimensions include 16, 5, and 40. A small component is labeled 1 and 3.

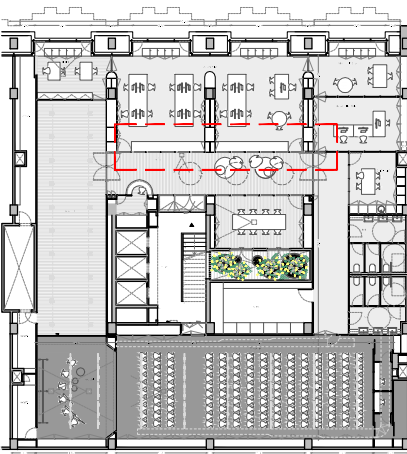

LEYENDA

1- puerta entrada corredera abatible a un
lado - chapa de acero 3 mm lacado color
rojo PANTONE 200C 1151x3318
2- falso techo DM 15 mm lacado color
rojo PANTONE 200C
3- revestimiento laterales de entrada - chapa
de acero 3 mm lacado color rojo PANTONE
200C - 242x111 cm - 2 unidades
4- registro para acceso/ mantenimiento
química KJ 300
5- flejein chapa acero
6- tubo acero 40x40mm
7- DM 15 mm lacado color rojo PANTONE
200C
8- pavimento madera pino natural 20 mm
machibreado
9- pavimento vinílico color rojo
10- carpintería de acero - ver doc. detalles
carpintería
11- revestimiento de pino natural 22 mm +
alisplaton 20 mm - sobre rastres de
madera - sección según detalle
12- perfil de acero laminado en frío 40x34x1
mm - 2mm ref. "condesa L40-34" lacado al
horno color rojo PANTONE 200C
13- tubular de acero 15x25 mm lacado
color rojo PANTONE 200C secado al horno
14- tubo acero 34x34 mm lacado 34x34
15- quilla quilla KLEIN KJ 300
16- techo entrada - chapa de acero 3 mm
lacado color rojo PANTONE 200C 111x3318
cm

AV62 ARQUITECTES SL
Diputació 315, baixos drets
08009 Barcelona
T. 93 467 56 95 F. 93 467 56 96
E. av62@av62arquitectos.com
W. www.av62arquitectos.com

AV62

ARQUITECTES
ANTONIO FORASTER MARISCAL (COAC nº 25.829/6)

CLIENT
CASA AMÈRICA CATALUNYA

PROJECTE
REFORMA CASA AMÉRICA CATALUNYA
PROJECTE EXECUTIU

DIBUIX
VESTIBUL II


DIBUIXAT PER
AREVISAT PE
T.F.

ESCALA
1:50 - 1:25 -


DATA
novembre 2017

NUMERO PLANO


11.D02

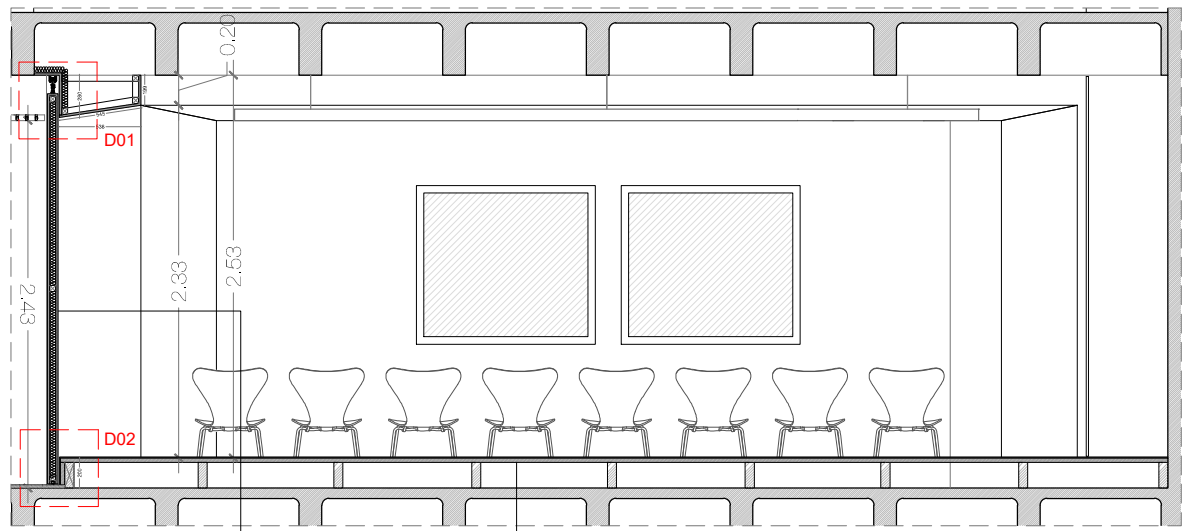


sección 3_ escala 1:50

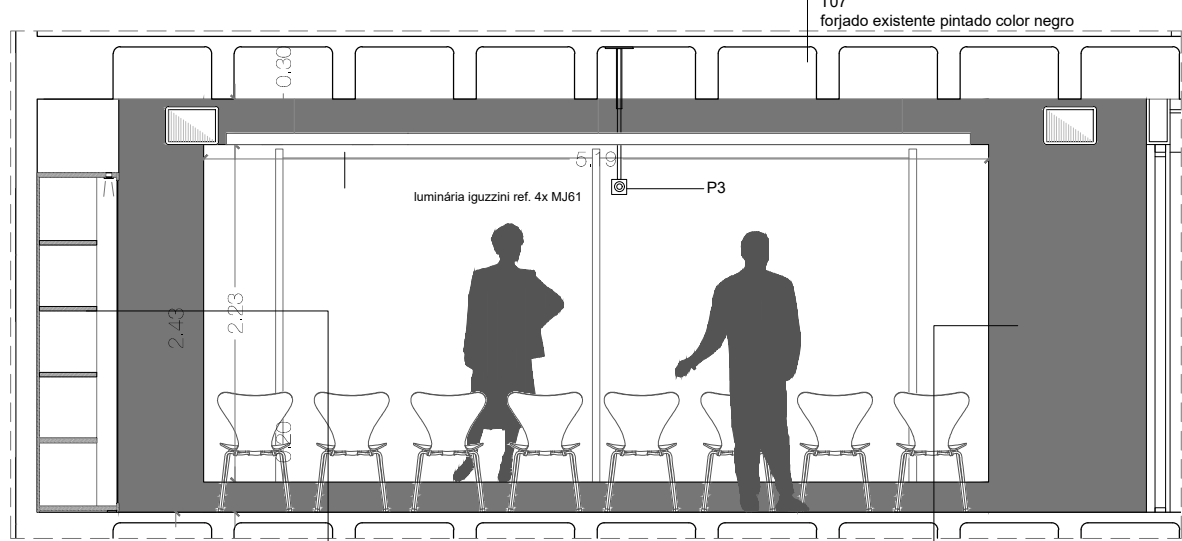


sección 2_ escala 1:50

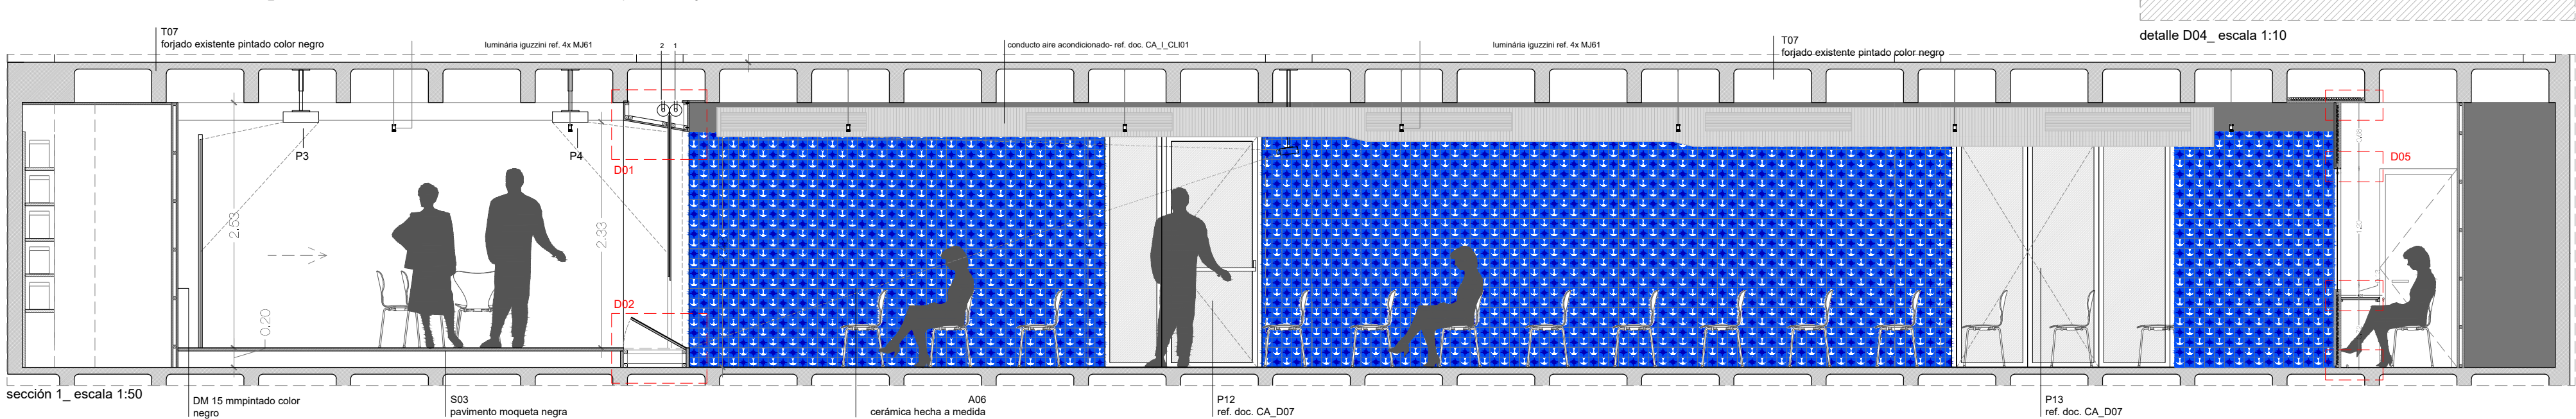



sección 1_ escala 1:50

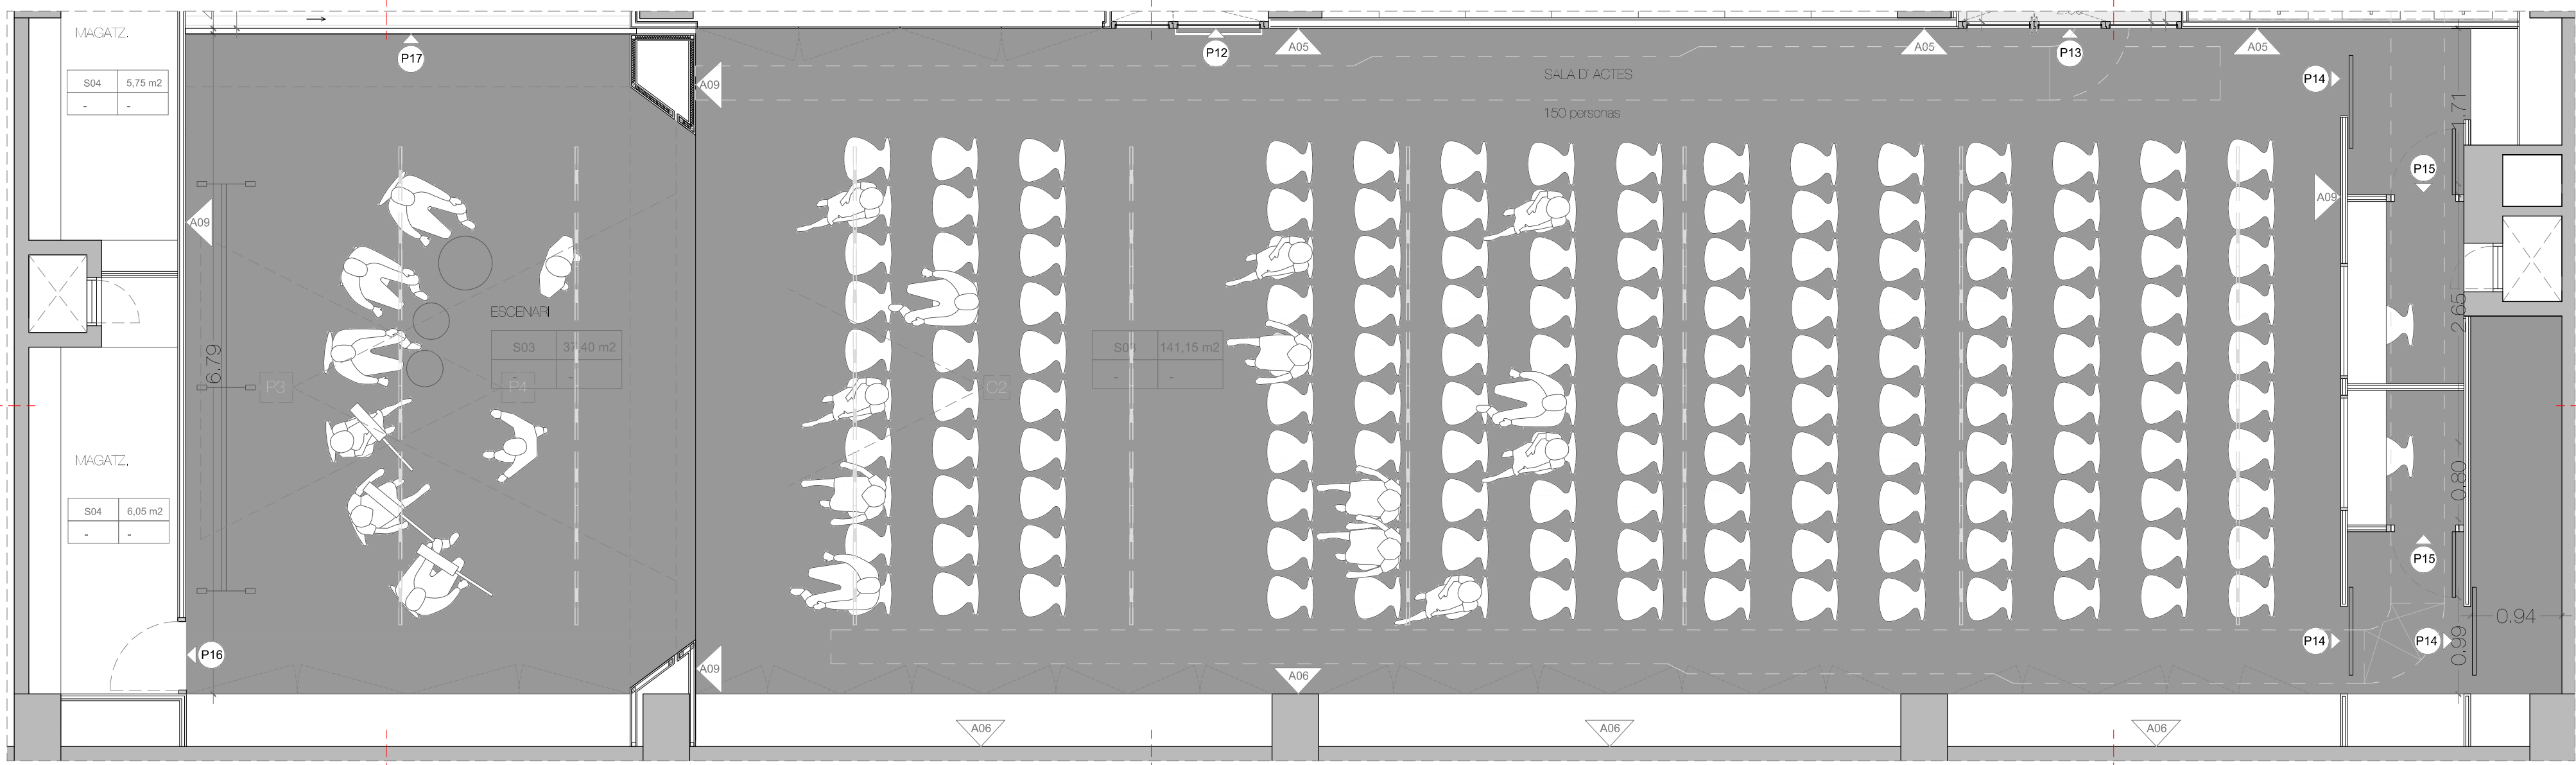



planta sala de actos_ escala 1:50

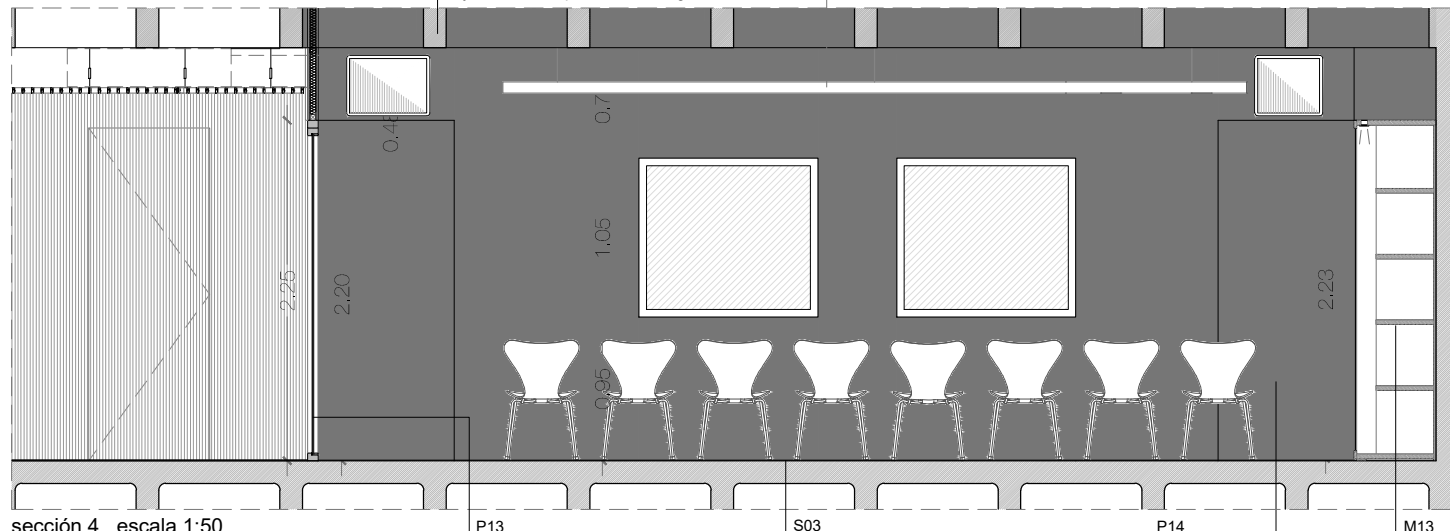


sección 4_ escala 1:50

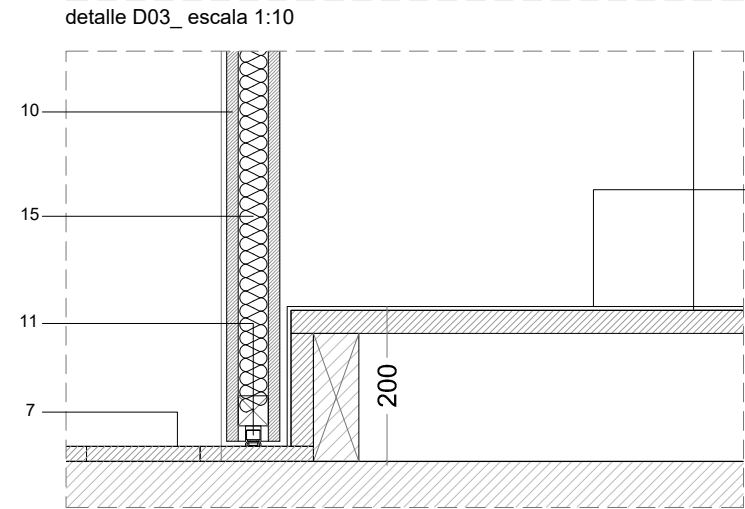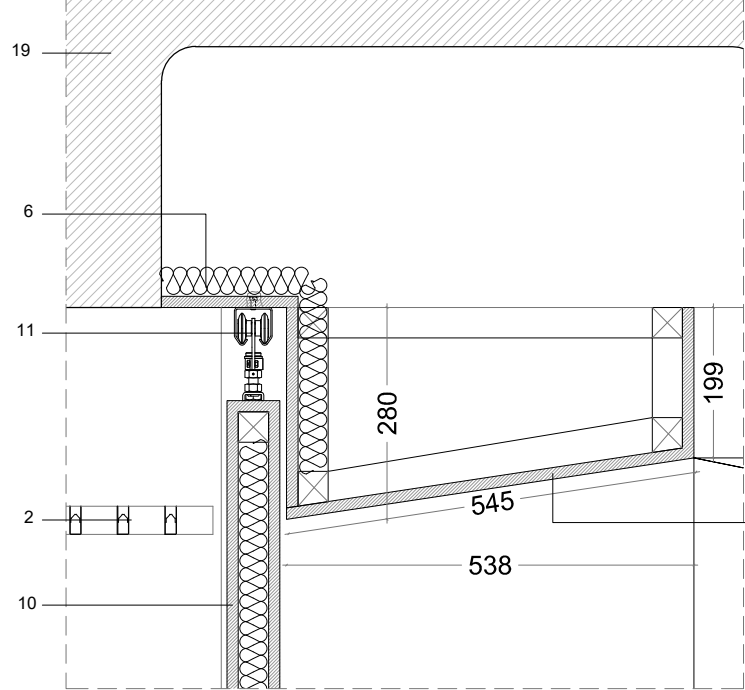


detalle D04_ escala 1:10

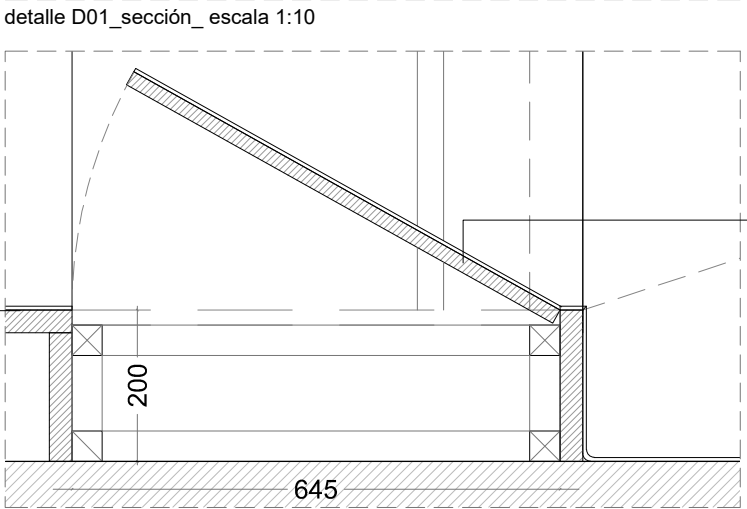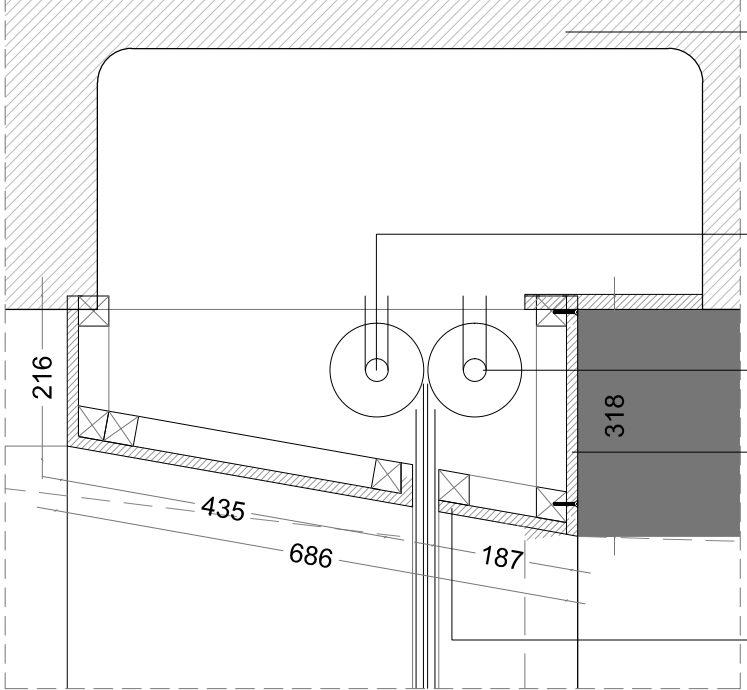


detalle D02_ escala 1:10

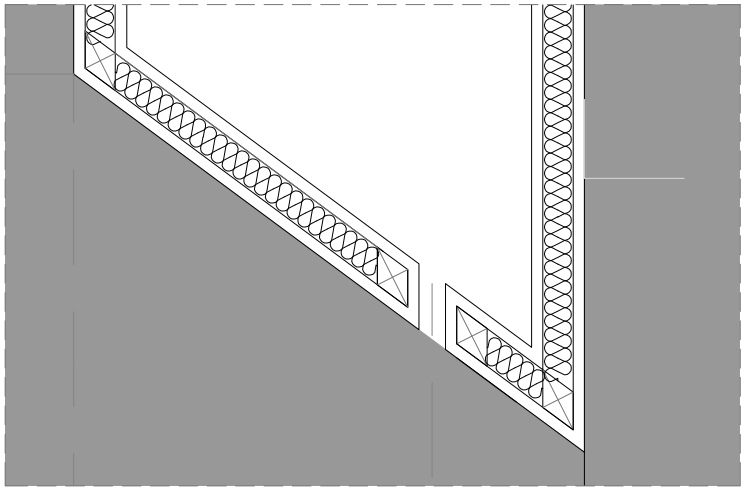

detalle D01_planta_ escala 1:10

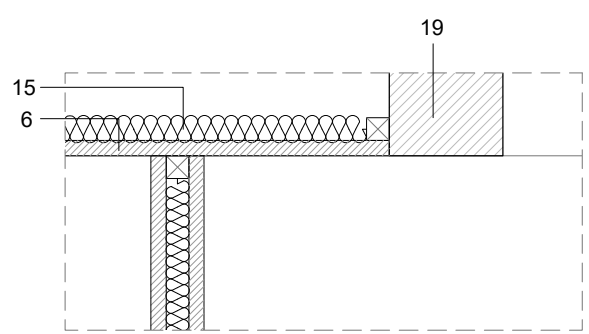

detalle D05_ escala 1:10

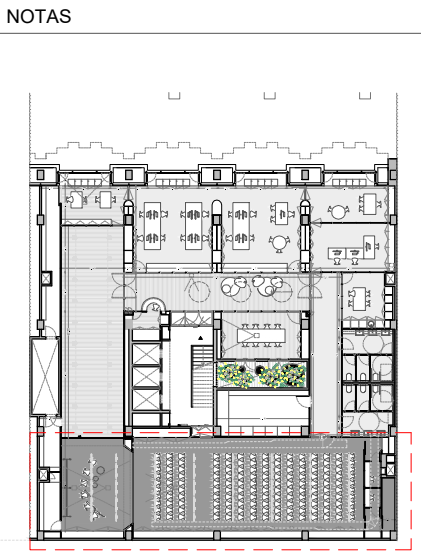

LEYENDA

- 1- pantalla enrollable para proyección cine, con bordes en negro - 2.23x 5.19 cm; bordes en negro según modelo de proyector
- 2- pantalla enrollable para proyección luminica
- 3- DM pintado color negro 15 mm
- 4- falso techo rejilla aluminio tipo "Gabelex rejilla UT15" perfiles 15x50mm, separación entre perfiles de 50 mm. pintado color gris PANTONE Cool grey 11C
- 6- DM pintado color negro - cerramiento caseton del forjado reticular
- 7- pavimento madera pino natural 20 mm machiabrado
- 8- pavimento - moqueta negra sobre DM 20 mm - resistencia al fuego S1 (Bfl S1)
- 9- registro en escenario para iluminación desde suelo
- 10- puerta corredera en DM 15 + 40 + 15 mm - estructura listones de madera. pintado negro a una cara.
- 11- guía KLEIN "design industrial - K300" para puerta corredera
- 12- sobre/mesa de pino macizo 30 mm
- 13- carpintería acero oculta en tabique de DM - vidrio laminado con función aislante acústica
- 14- DM pintado color negro - registro para acceso a pantallas
- 15- lana de roca 40 mm
- 16- cerámica hecha a medida 10x10 cm
- 17 - registro DM15 mm pintado color negro - acceso a pantallas enrollables
- 18- zócalo invertido_perfil aluminio pintado color negro
- 19- forjado reticular pintado color negro

- P3 proyector escenario 1 - proyección presentaciones/ conferencias
- P4 proyector escenario 2 - proyección películas cine
- C2 camera grabación escenario

AV62 ARCHITECTES SLP
Diputació 315, baixos dreta
08009 Barcelona
T. 93 467 56 95 F. 93 467 56 96
email: av62@av62arquitectos.com
web: www.av62arquitectos.com

ARQUITECTES
ANTONIO FORASTER MARISCAL (COAC nº 25.829/6)

CLIENT
CASA AMÉRICA CATALUNYA

PROJECCTE
REFORMA CASA AMÉRICA CATALUNYA
PROJECCTE EXECUTIU

DIBUIX
DETALLS
SALA D'ACTES










DIBUJAT PER
IA - DD

REVISAT PER
TF

ESCALA
1/50 - 1/10

DATA
novembre 2017

NUMERO PLANO
12.D03

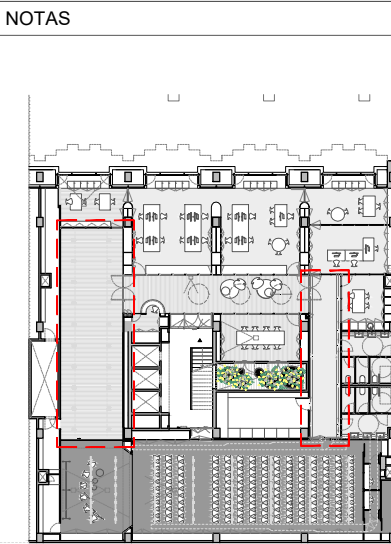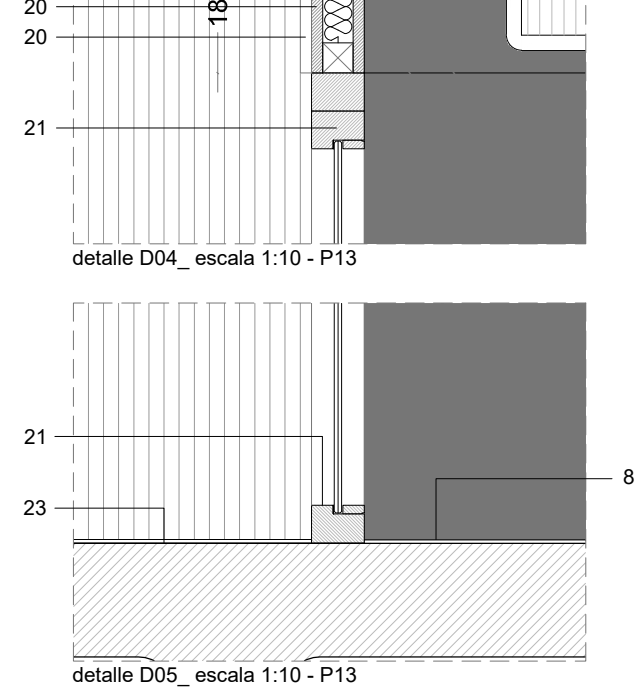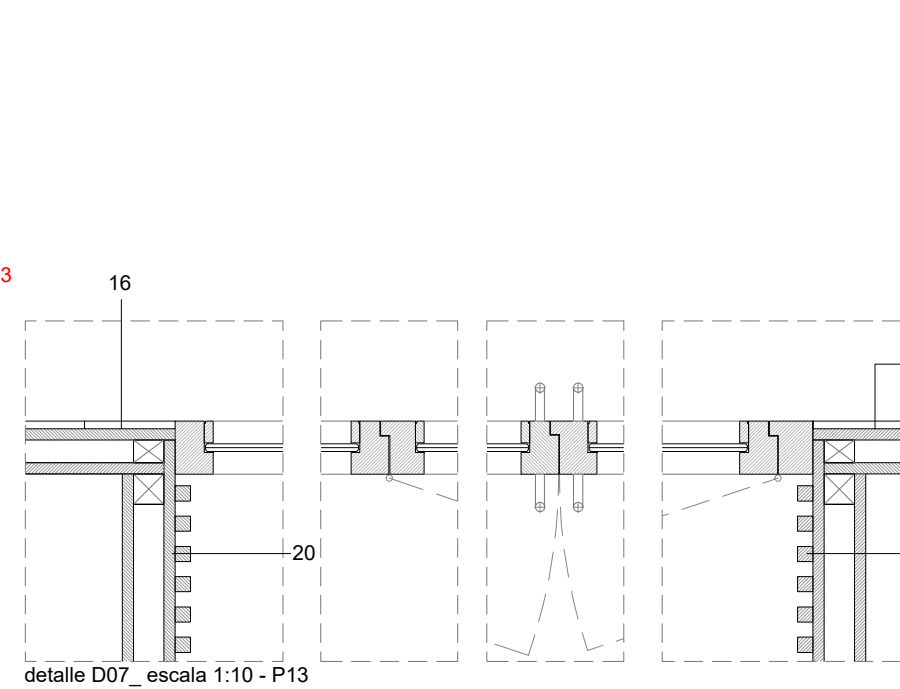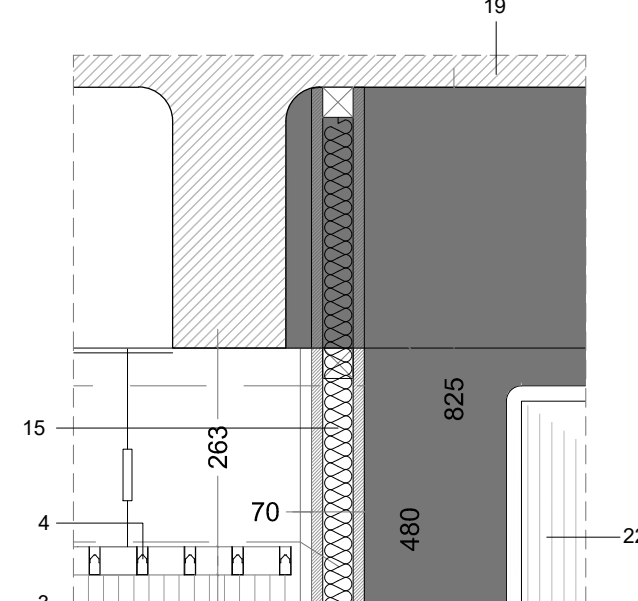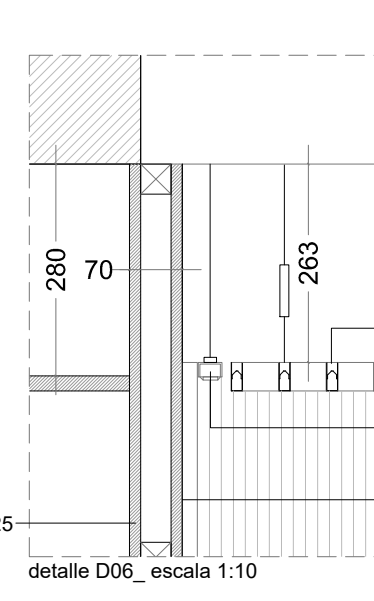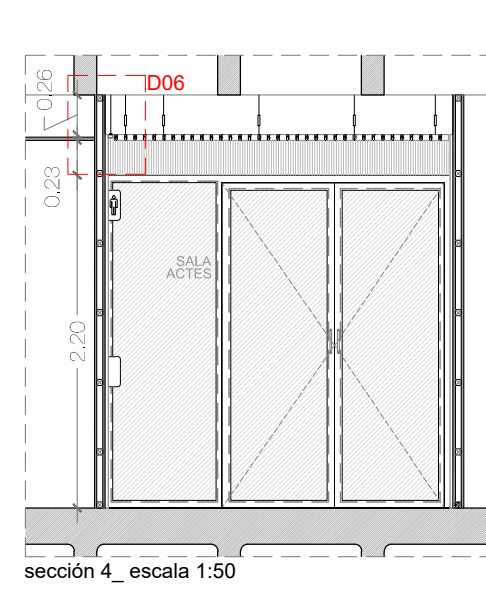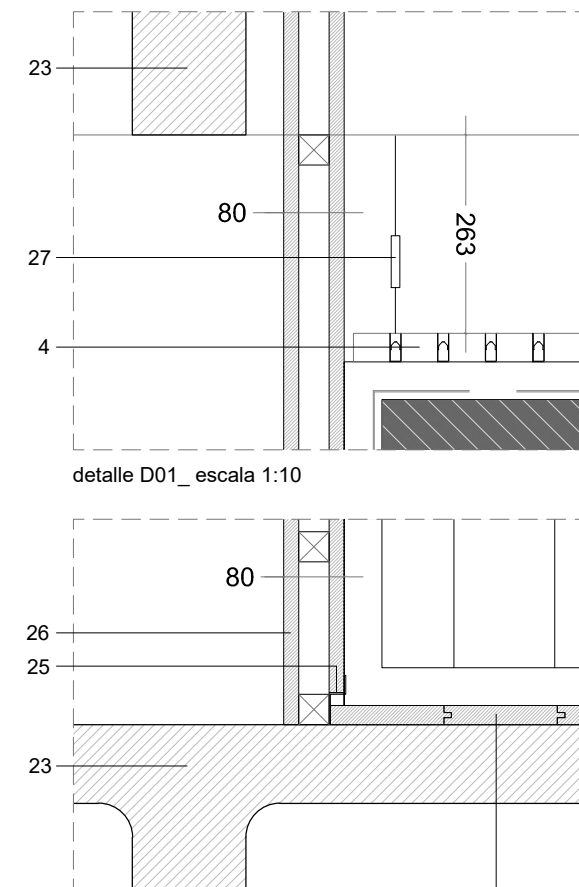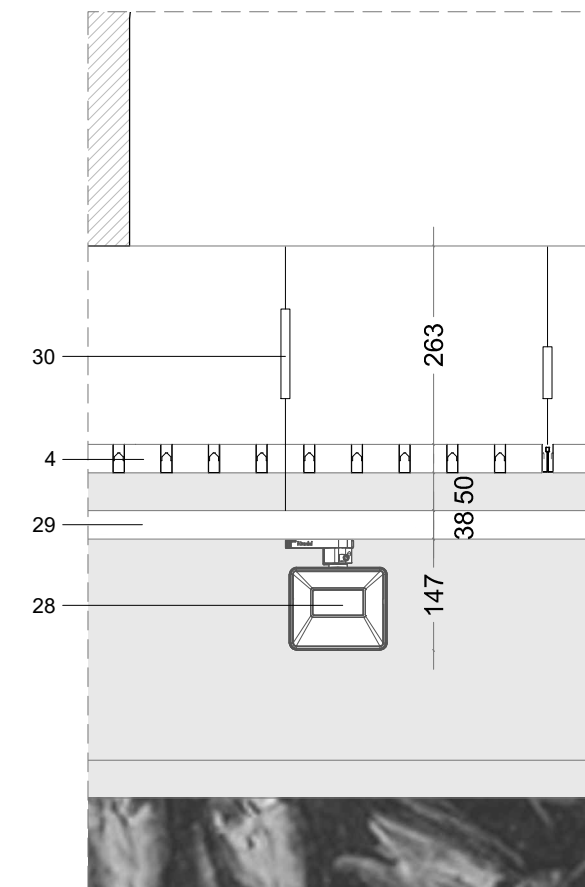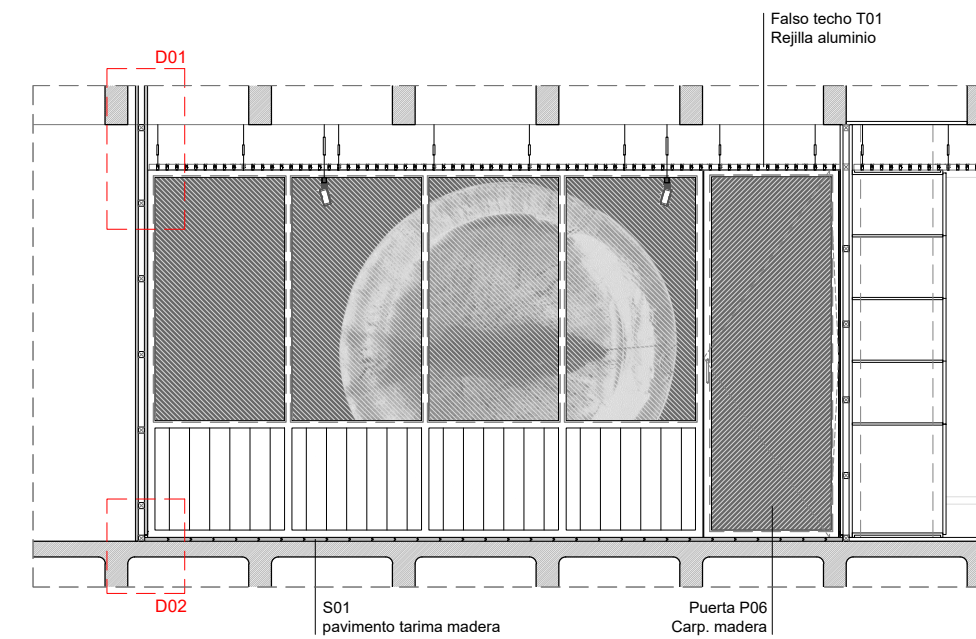

LEYENDA

- 3- DM pintado color negro 15 mm
- 4- falso techo rejilla aluminio tipo "Gablex rejilla UT15" perfiles 15x50mm, separación entre perfiles de 50 mm, pintado color gris PANTONE Cool grey 11C
- 7- pavimento madera pino 22 mm machiabrado acabado natural
- 8- pavimento - moqueta negra sobre DM 20 mm - resistencia al fuego S1 (Bfl S1)
- 15- lana de roca 40 mm
- 16- cerámica haca a medida 12x12 cm
- 19- forjado reticular pintado color negro
- 20- madera de pino natural 15 mm + alistonado 20 mm
- 21- puerta P13 - ref. doc. CA_D04
- 22- conducto aire acondicionado- ref. doc. CA_I_CLIO1
- 23 - forjado reticulado existente
- 24- LED ref. "guzzini N175 - 12" m"
- 25- zócalo invertido_perfil aluminio pintado color blanco
- 26 - placa cartón-yeso 12+12 mm pintado color blanco
- 27 - elemento de cueolge de falso techo de rejilla a forjado existente
- 28 - luminaria colgada tipo proyector LED sobre carril - "guzzini L04.03" - ref. doc. CA_ELE01
- 29 - carril para cueolge de luminaria a forjado existente - "guzzini P647" y "guzzini P291" - ref. doc. CA_ELE01
- 30 - elemento de cueolge de carril luminarias a forjado existente
- 31- pavimento caucho ref. "artigo"
- 32- LED ref. "guzzini N175 - 12" m" -ref. doc. CA_ELE01
- 33- DM hidrófugo 15 mm pintado resina color verde pantone 383C

AV62 ARCHITECTES SLF
Diputació 315, baixos dreta
08009 Barcelona
T. 93 467 56 95 F. 93 467 56 96
email. av62@av62arquitectos.com
web. www.av62arquitectos.com

AV62

ARQUITECTES
ANTONIO FORASTER MARISCAL (COAC nº 25.829/6)

CLIENT
CASA AMÈRICA CATALUNYA


PROJECTE
REFORMA CASA AMÈRICA CATALUNYA
PROJECTE EXECUTIU

DIBUIX
DETALLS
SALA EXPO - PASSADÍS


DIBUIXAT PER IA - DD	REVISAT PER TF	ESCALA 1/50 - 1/10
-------------------------	-------------------	-----------------------

DATA	NUMERO PLANO
novembre 2017	


13.D04

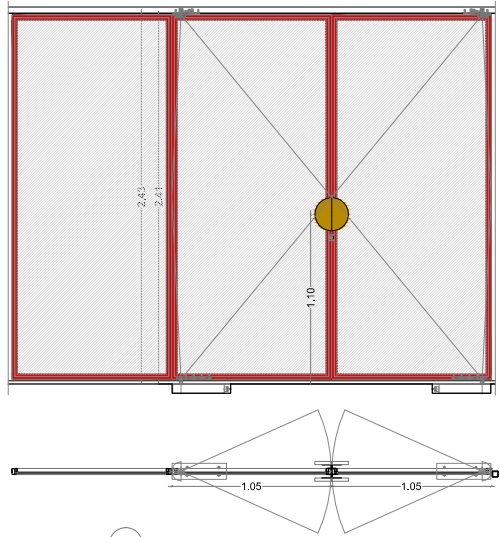


(P01) 1 ud.
2 puertas pivotantes apertura vaivén
• carpintería acero: perfiles laminados en frío - lacado color rojo pantone 200C lacado al horno
• vidrio laminado 5+5 mm
• cierre con llave - control de cierre a distancia/ electrónico
• cierra puertas de suelo **DORMA BTS 75V**
• 4 tiradores: madera 22 mm + chapa de acero soldada a carpintería
2x 24x105 cm

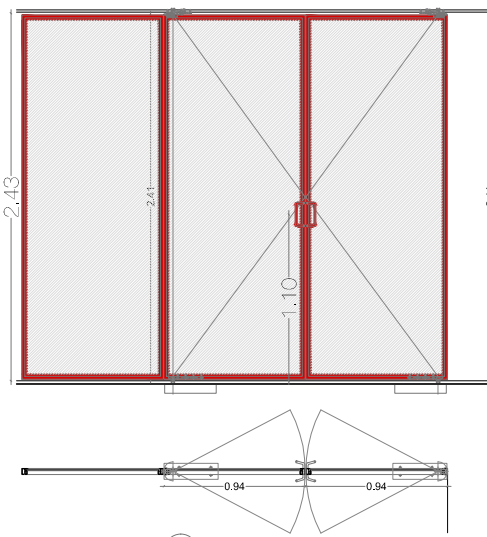


(P02) 2 ud.
2 puertas pivotantes apertura vaivén
• carpintería acero: perfiles laminados en frío
• lacado color rojo pantone 200C lacado al horno
• vidrio laminado 5+5 mm
• cierre con llave
• cierra puertas de suelo **DORMA BTS 75V**
• 4 tiradores: tubo de acero soldado a perfil Ø12 mm2
2x 24x94 cm

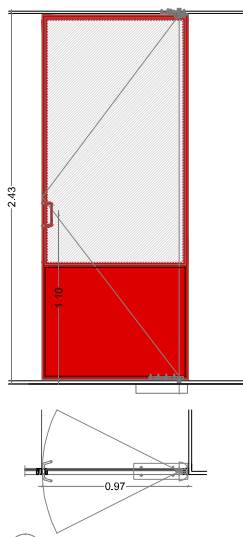


(P03) 3 ud.
puerta pivotante apertura vaivén
• carpintería acero: perfiles laminados en frío
• lacado color rojo pantone 200C lacado al horno
• vidrio laminado 5+5 mm
• cierre con llave
• cierra puertas de suelo **DORMA BTS 75V**
• 2 tiradores: tubo de acero soldado a perfil Ø12 mm
243x97 cm

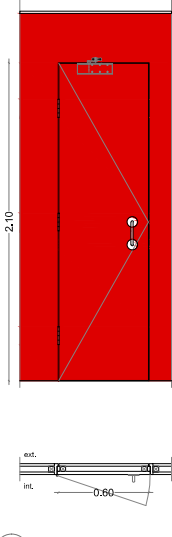


(P04) 1 ud.
puerta batiente marco/premarco oculto
DM pintado color rojo pantone 200C int. y ext.
• cierra puertas de brazo **DORMA TS 71**
• 90° apertura
• sin retención
210x60 cm

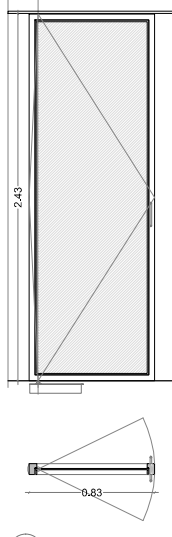


(P05) 2 ud.
Puerta pivotante madera/cristal
• apertura de vaivén
• carpintería madera de pino acabado natural
• vidrio laminado 5+5 mm
• cierra puertas de suelo **DORMA BTS 75V**
• 2 tiradores: tubo de acero atornillado a carpintería Ø12 mm
243 x 83cm

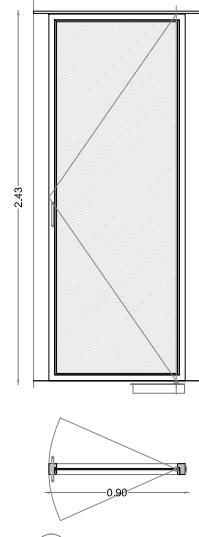


(P06) 1 ud.
Puerta pivotante madera/cristal
• apertura de vaivén
• carpintería madera de pino acabado natural
• vidrio laminado 5+5 mm
• cierra puertas de suelo **DORMA BTS 75V**
• 2 tiradores: tubo de acero atornillado a carpintería Ø12 mm
243 x 90 cm

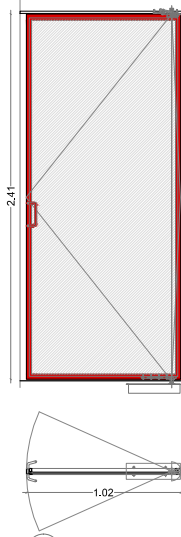


(P07) 2 ud.
puerta pivotante apertura vaivén
• carpintería acero: perfiles laminados en frío
• lacado al horno color rojo pantone 200C
• vidrio laminado 5+5 mm
• sin cierre
• cierra puertas de suelo **DORMA BTS 75V**
• 2 tiradores: tubo de acero soldado a perfil Ø12 mm
243x102 cm

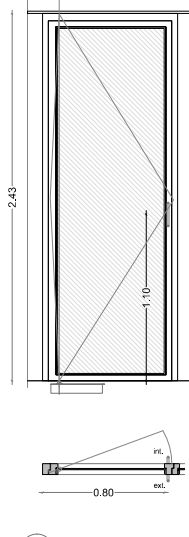


(P08) 1 ud.
Puerta batiente madera/cristal
• apertura de 90°
• carpintería madera de pino acabado natural
• vidrio laminado 5+5 mm
• cierra puertas de suelo **DORMA BTS 75V**
• 2 tiradores: tubo de acero atornillado a carpintería Ø12 mm
243 x 80cm

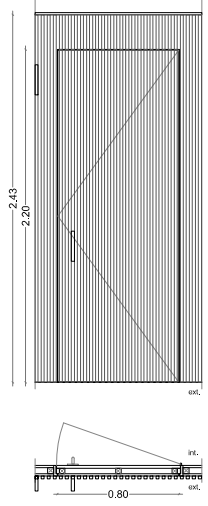


(P09) 2 ud.
puerta batiente marco/ premarco invisible
• int y ext: DM pintado resina color naranja pantone144C
• ext: madera de pino natura
• cierra puertas de brazo **DORMA TS 71**
• 90° apertura
• sin retención
220x80 cm

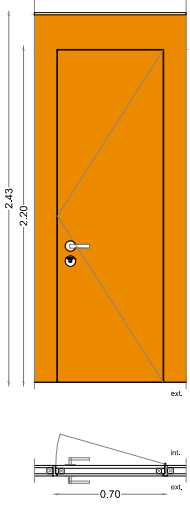


(P10) 4 ud.
puerta batiente marco/premarco invisible
• int y ext: DM pintado resina color naranja pantone144C
• ext: madera de pino natura
• cierra puertas de brazo **DORMA TS 71**
• 90° apertura
• sin retención
220x70 cm

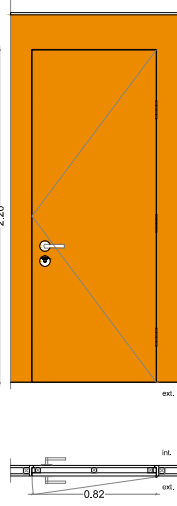


(P11) 2 ud.
puerta batiente marco invisible
• int y ext: DM pintado resina color naranja pantone144C
• ext: madera de pino natura
• cierra puertas de brazo **DORMA TS 71**
• 90° apertura
• sin retención
220x80 cm

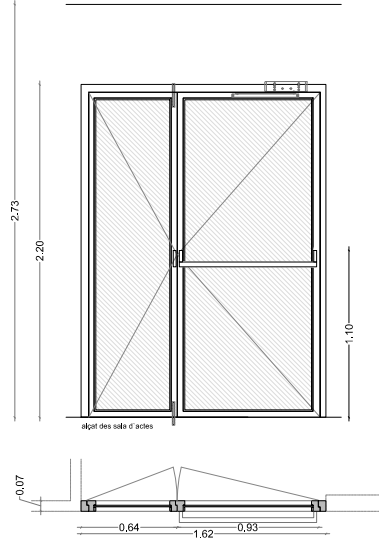




(P12) 1 ud.
• puerta batiente madera / vidrio de 2 hojas
• bisagra oculta en premarco
• barra antipánico
• carpintería madera de pino acabado natural
• vidrio laminado 5+5 mm
• cierra puertas de brazo **DORMA TS 92**
• hoja pasiva con pasador manual de acero inox
220 x 93 cm
220 x 64cm

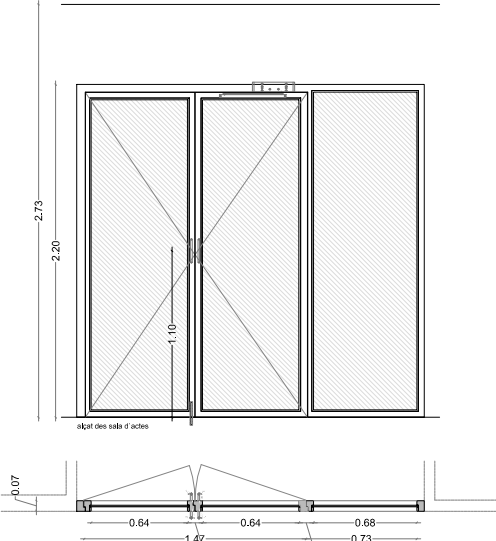

(P13) 1 ud.
puerta batiente madera / vidrio de 2 hojas
• bisagra oculta en premarco
• módulo fijo madera / vidrio
• carpintería madera de pino acabado natural
• vidrio laminado 5+5 mm
• cierra puertas de brazo **DORMA TS 92**
• hoja pasiva con pasador manual de acero inox
2 x 220 x 73 cm
220 x 73 cm






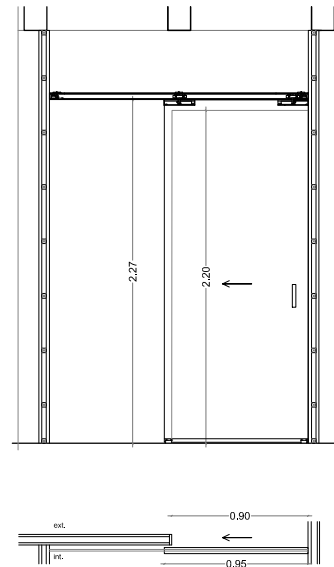


(P14) 3 ud.
puerta corredera DM 30 mm pintado color negro
- sistema tipo **KLEIN S&K 90 Retrac**
227x95 cm

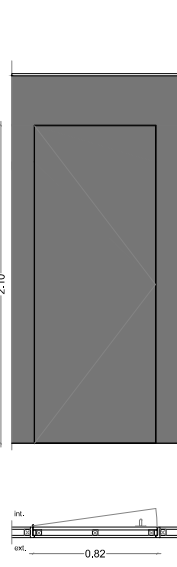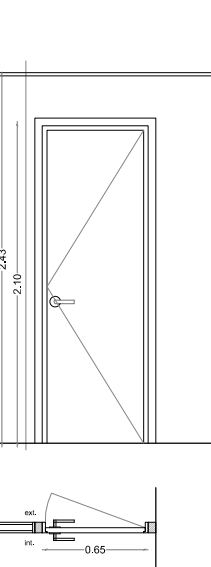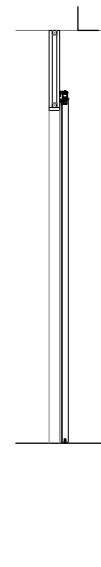

(P16) 1 ud.
puerta batiente marco/ premarco invisible
• int y ext: DM pintado resina color negro
• apertura manual mediante manilla
• cierre con pestillo de rodillo embudido
210 x 65 cm

(P17) 1 ud.
puerta batiente marco/ premarco invisible
• int y ext: DM pintado resina color negro
• apertura manual mediante manilla
• cierre con pestillo de rodillo embudido
210 x 80 cm

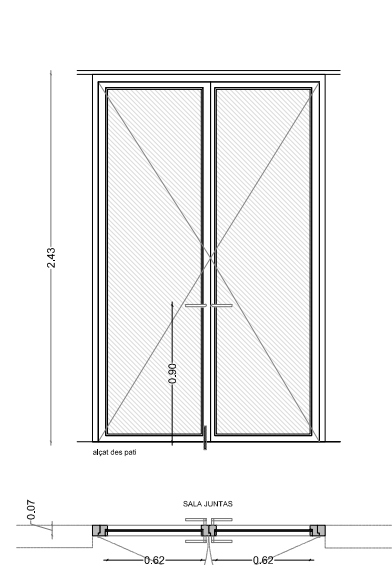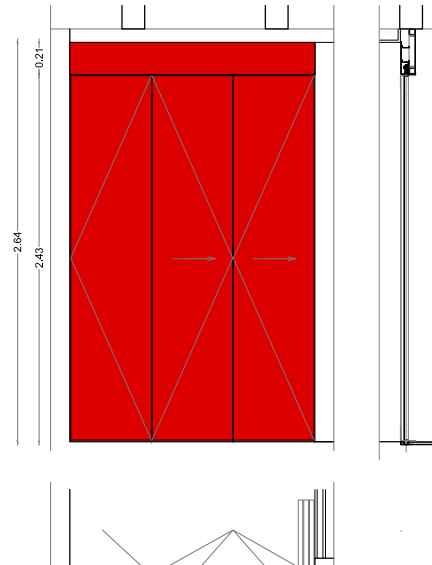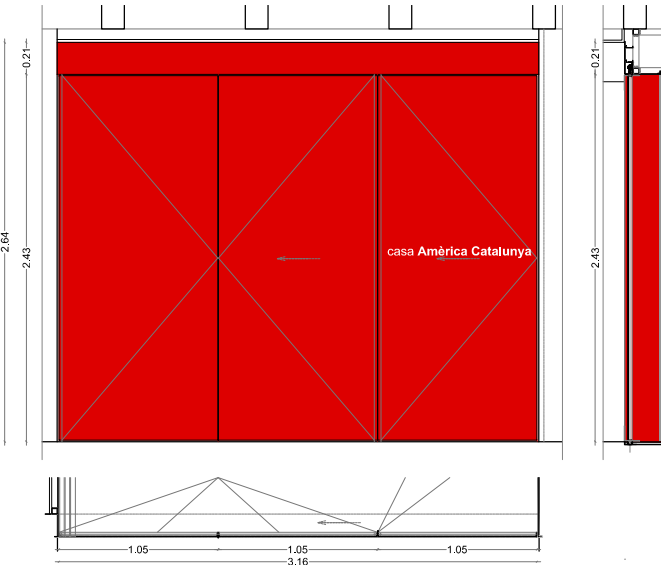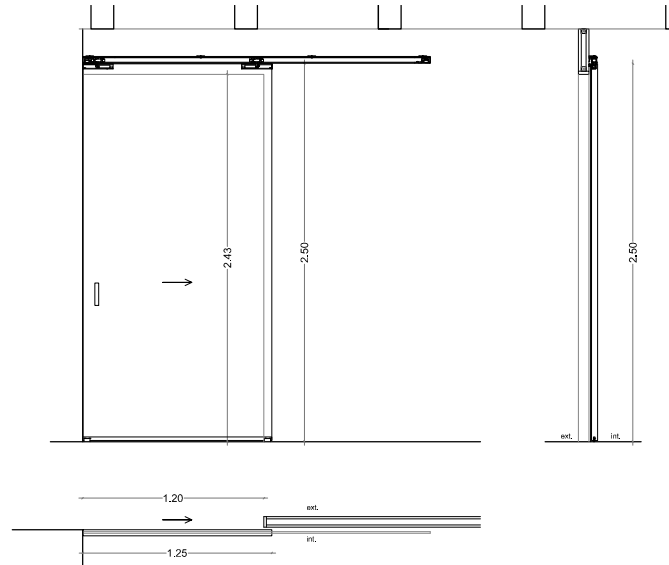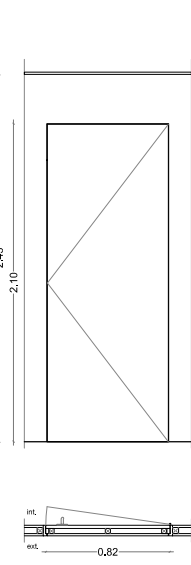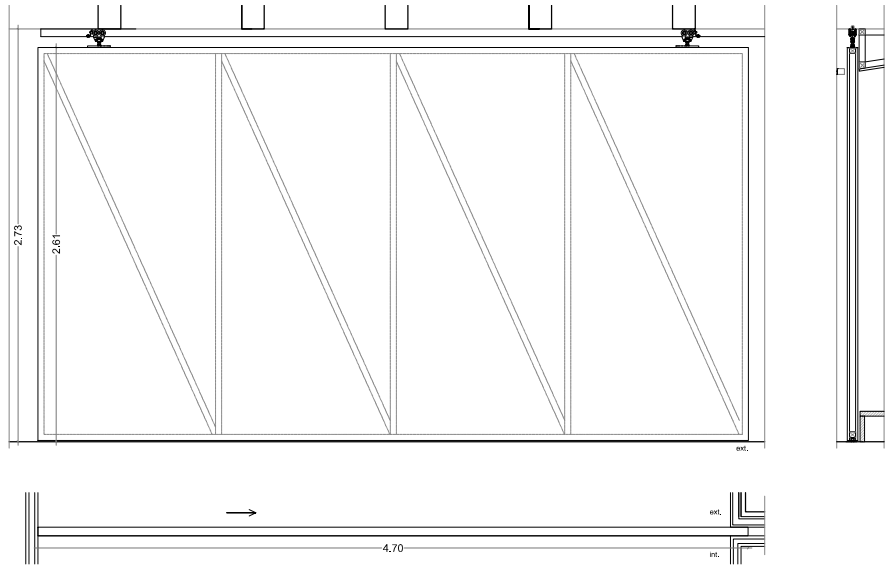

(P17) 1 ud.
puerta corredera DM 15 +40 + 15 mm sobre estructura de madera
• lana de roca 40 mm
• guía "KLEIN design industrial - K300"
acabado int: pintado color negro
acabado ext: pintado color a definir
260x470 cm

(P18) 1 ud.
puerta batiente marco/ premarco invisible
• int y ext: DM pintado resina color blanco
• cierre con pestillo de rodillo embudido
210x80 cm

(P19) 1 ud.
puerta corredera DM 30 mm pintado color blanco
- sistema tipo **KLEIN S&K 90 Retrac**
250x125 cm

(P20) 1 ud.
puerta corredera chapa de acero lacada al horno color rojo PANTONE 200C
• carpintería madera de pino acabado natural
• vidrio laminado 5+5 mm
• sistema tipo **KLEIN K300**
316x243 cm

(P21) 1 ud.
puerta corredera chapa de acero 3 mm lacada al horno color rojo PANTONE 200 C
• carpintería madera de pino acabado natural
• vidrio laminado 5+5 mm
• apertura manual mediante manilla, cierre con resbalé
• hoja pasiva con pasador manual de acero inox
161x243 cm

(P22) 2 ud.
puerta batiente madera / vidrio de 2 hojas
• carpintería madera de pino acabado natural
• vidrio laminado 5+5 mm
• apertura manual mediante manilla, cierre con resbalé
• hoja pasiva con pasador manual de acero inox
2x 243 x 72 cm

NOTES

AV62 ARQUITECTES S.L.P.
Diputació 315, baixos dreta
08009 Barcelona
T. 93 407 56 95 F. 93 407 56 98
email: av62@av62arquitectos.com
web: www.av62arquitectos.com

AV62

ARQUITECTES
ANTONIO FORASTER MARISCAL (COAC nº 25.829/6)

CLIENT
CASA AMÉRICA CATALUNYA

PROJECTE
REFORMA CASA AMÉRICA CATALUNYA

PROJECTE EXECUTIU

DIBUIX
FURTIERA
LLISTAT DE PORTES - ACER I FUSTA

DIBUJAT PER
I.A.
D.D.

REVISAT PER
T.F.


ESCALA
1:50

DATA
novembre 2017



NUMERO PLANO

14.D05



NO ESTÀ PERMESSA LA REPRODUCCIÓ TOTAL O PARCIAL D'AQUEST DIBUIG NI LA SEUA INCORPORACIÓ A UN SISTEMA INFORMÀTIC NI LA SEUA TRANSMISSIÓ DE QUALSEVOLE FORMA, NEDAL, PER MEANS ELECTRÒNICS, MECÀNIC, REPRODUCCIÓ O ALTRES, SENSE EL PERMÍS EXPRESSELS TITULARS DEL DRO. DRELS DIBUJANTS I/ O AUTORS D'ESTES PLANS NO HAURAN DE SER REVISATS NI SITU EN TOT ELS CASOS

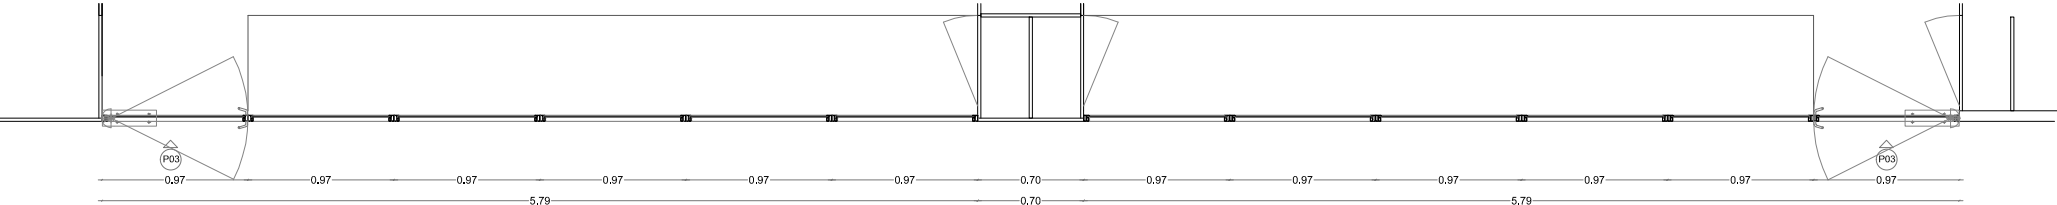



- 2 puerta - P03 - 97x243 cm
- 10 módulo fijos - 97x243 cm

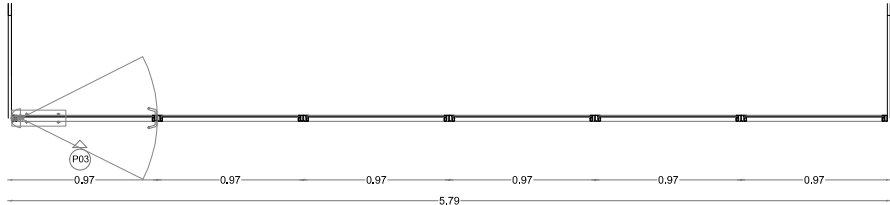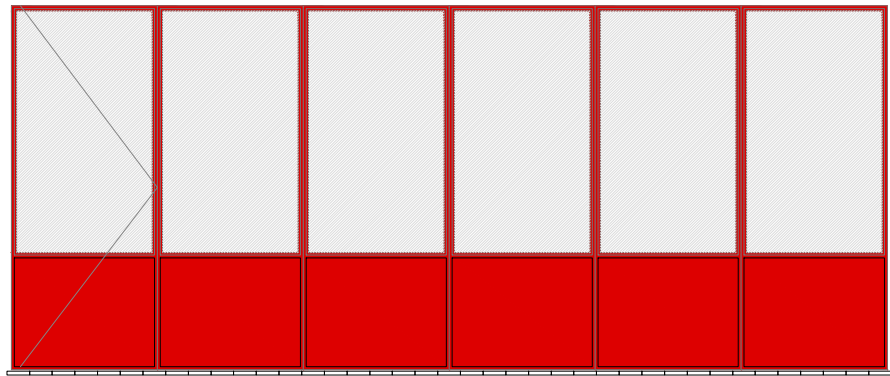



- 1 puerta - P03 - 97x243 cm
- 5 módulo fijos - 97x243 cm

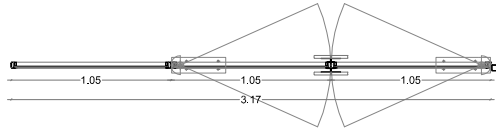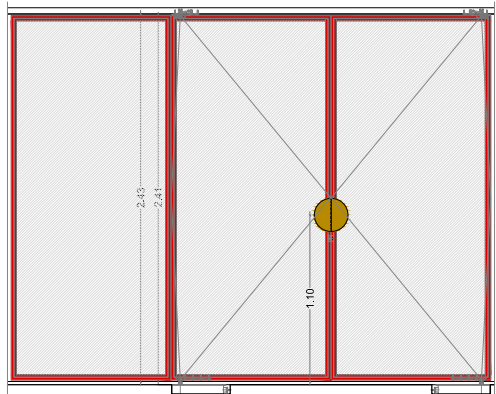

1 ud.
2 puertas pivotantes apertura vaivén P01 - 105x243 cm
1 módulo carpintería fijo - 105x243 cm

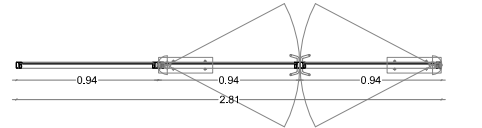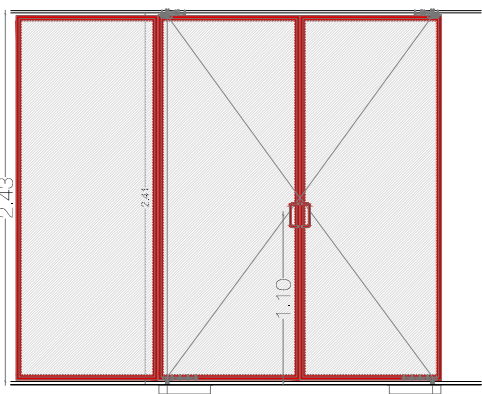


2 ud.
2 puertas pivotantes apertura vaivén P01 - 94x243 cm
1 módulo carpintería fijo - 94x243 cm

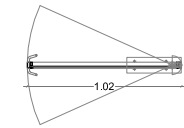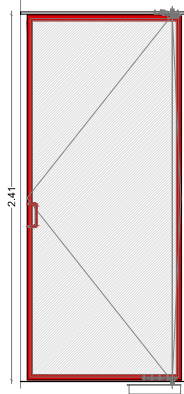

2 ud.
puerta pivotante apertura vaivén
P07 - 243x102 cm

NOTES

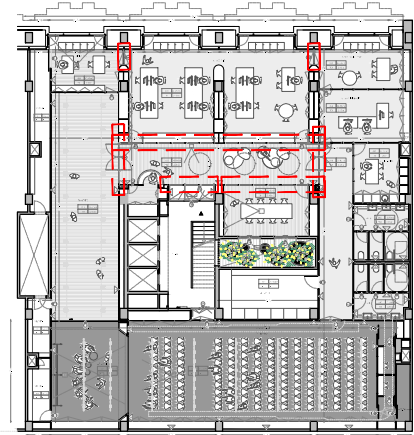

AV62 ARQUITECTES S.L.P.
Diputació 315, baixos dreta
08009 Barcelona
T. 93 467 56 95 F. 93 467 56 96
email: av62@av62arquitectos.com
web: www.av62arquitectos.com

AV62

ARQUITECTES
ANTONIO FORASTER MARISCAL (COAC nº 25.829/6)

CLIENT
CASA AMÉRICA CATALUNYA

PROJECTE
REFORMA CASA AMÉRICA CATALUNYA
PROJECTE EXECUTIU

DIBUIX
SENVALETICA

DIBUJAT PER
I.A.
D.D.

REVISAT PER
T.F.

ESCALA
VARIABLE

DATA
novembre 2017

NUMERO PLANO
15.D06

NO ESTA PERMESSA LA REPRODUCCIÓ TOTAL O PARCIAL D'AQUEST DIBUIG NI LA SEUA INCORPORACIÓ A UN SISTEMA INFORMÀTIC NI LA SEUA TRANSMISSIÓ DE QUALSEVOLE FORMA, DIBUIGS, ARQUITECTURA, ELECTRÒNICA, MECÀNICA, REPRODUCCIÓ O ALTRES, SENSE EL PERMÍS EXPRESSELS TITULARS DEL COPYRIGHT.
TOTS DIBUJOS I ADAPTACIONS DELS PLANS HAN DE SER REVISATS IN SITU EN TOTS ELS CASOS