




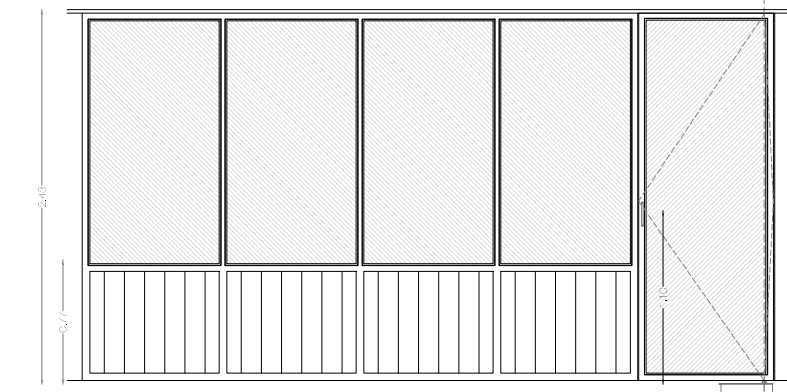


ALÇAT DES SALA EXPOSICIO

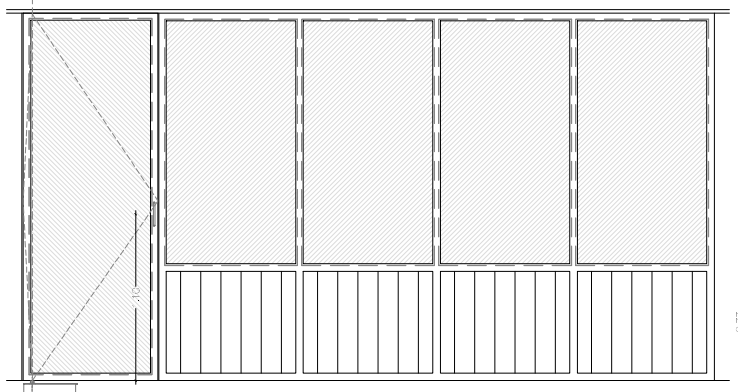


ALÇAT DES BIBLIOTECA

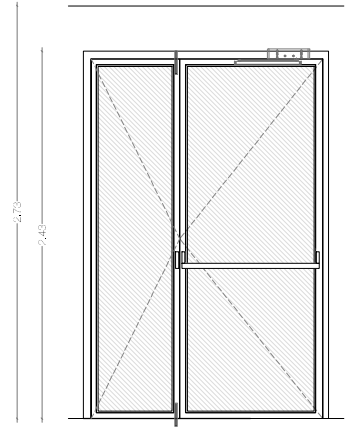


ALÇAT DES SALA D'ACTES

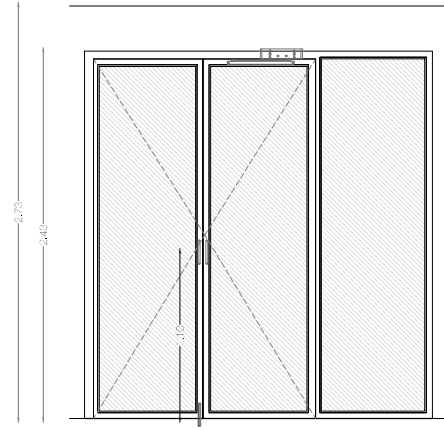


ALÇAT DES SALA D'ACTES

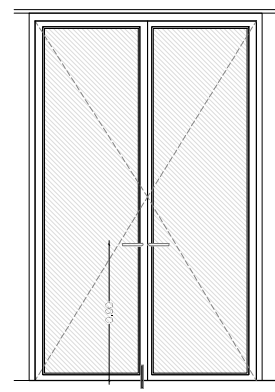

ALÇAT DES PATI

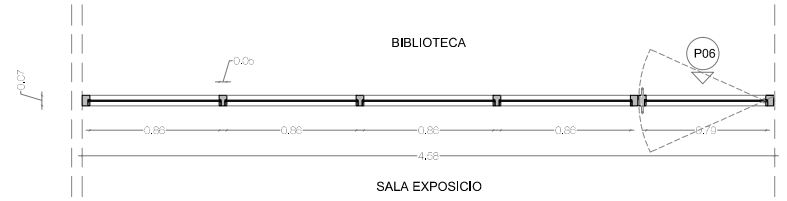

SALA EXPOSICIO

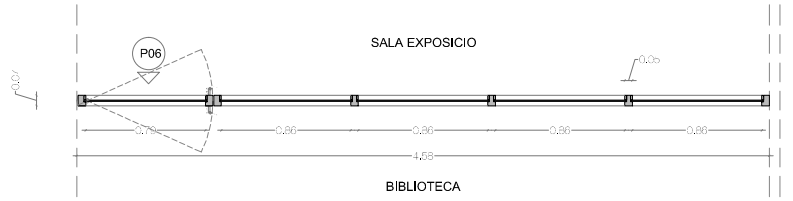


BIBLIOTECA


- (C01)** 1 ud.
Conjunto de 5 módulos en carpintería de madera
- 4 módulos fijos con parte inferior de tablas de madera de pino y parte superior de vidrio
- 1 módulo móvil con puerta P06
- madera acabado natural
- vidrio laminado 5+5 mm
- (P06)** 1 ud.
Puerta pivotante madera/cristal
- apertura de vaivén
- carpintería madera de pino acabado natural
- vidrio laminado 5+5 mm
- cierra puertas de suelo **DORMA BTS 75V**
- 2 tiradores: tubo de acero atornillado a carpintería Ø12 mm

243 x 458 cm


243 x 90 cm

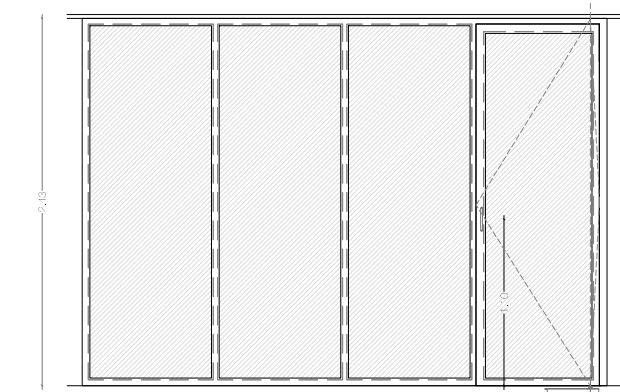


ALÇAT DES CUINA

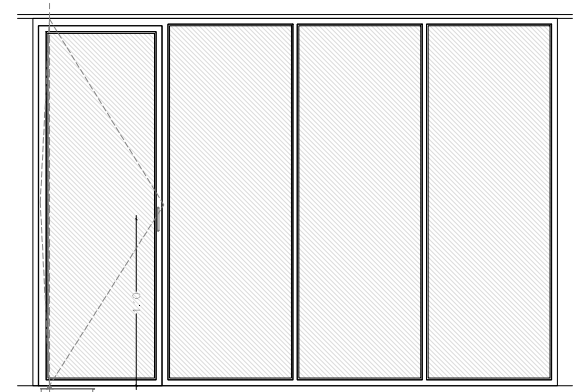


ALÇAT DES DISTRIBUIDOR

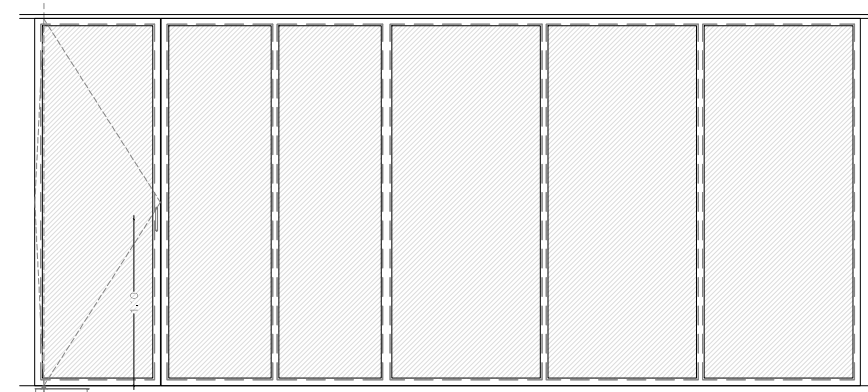


ALÇAT DES DISTRIBUIDOR I CUINA

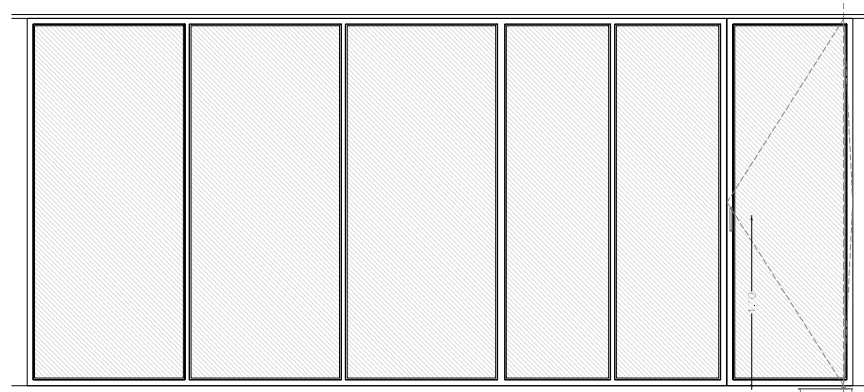


ALÇAT DES AREA ADMINISTRACIO

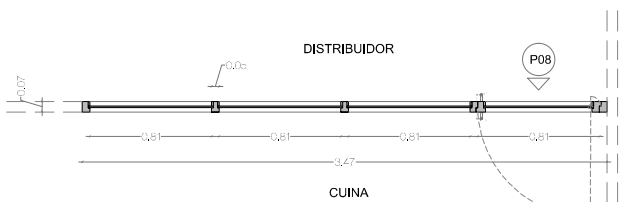


CUINA

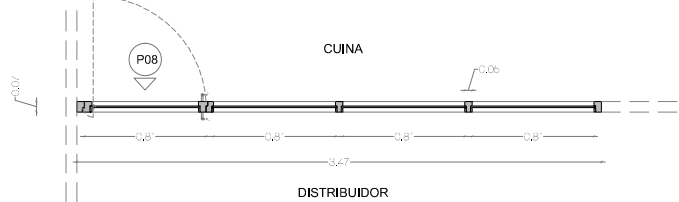

DISTRIBUIDOR

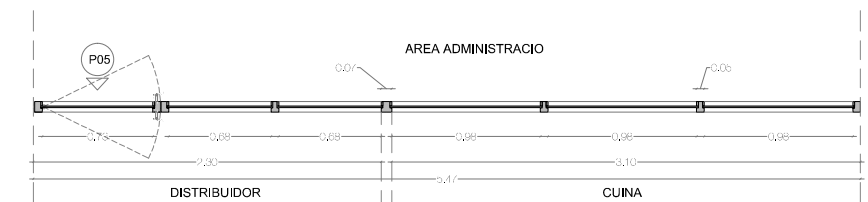

AREA ADMINISTRACIO

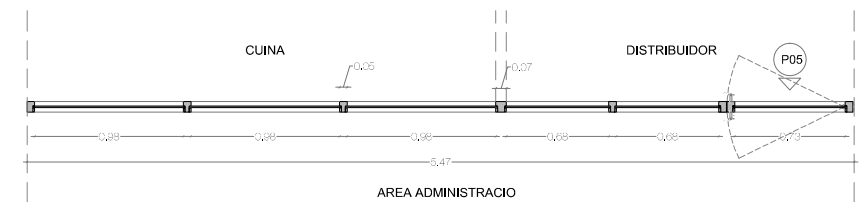

CUINA

DISTRIBUIDOR

AREA ADMINISTRACIO

- (C02)** 1 ud.
Conjunto de 4 módulos en carpintería de madera
- 3 módulos fijos de vidrio
- 1 módulo móvil con puerta P08
- madera acabado natural
- vidrio laminado 5+5 mm
- (P08)** 1 ud.
Puerta batiente madera/cristal
- apertura de 90°
- carpintería madera de pino acabado natural
- vidrio laminado 5+5 mm
- cierra puertas de suelo **DORMA BTS 75V**
- 2 tiradores: tubo de acero atornillado a carpintería Ø12 mm


243 x 347 cm

243 x 80cm


- (C03)** 2 ud.
Conjunto de 6 módulos en carpintería de madera
- 3 módulos fijos de vidrio hacia cocina
- 2 módulos fijos de vidrio hacia distribuidor
- 1 módulo móvil con puerta P05
- madera acabado natural
- vidrio laminado 5+5 mm
- (P05)** 2 ud.
Puerta pivotante madera/cristal
- apertura de vaivén
- carpintería madera de pino acabado natural
- vidrio laminado 5+5 mm
- cierra puertas de suelo **DORMA BTS 75V**
- 2 tiradores: tubo de acero atornillado a carpintería Ø12 mm

243 x 547 cm


243 x 83cm

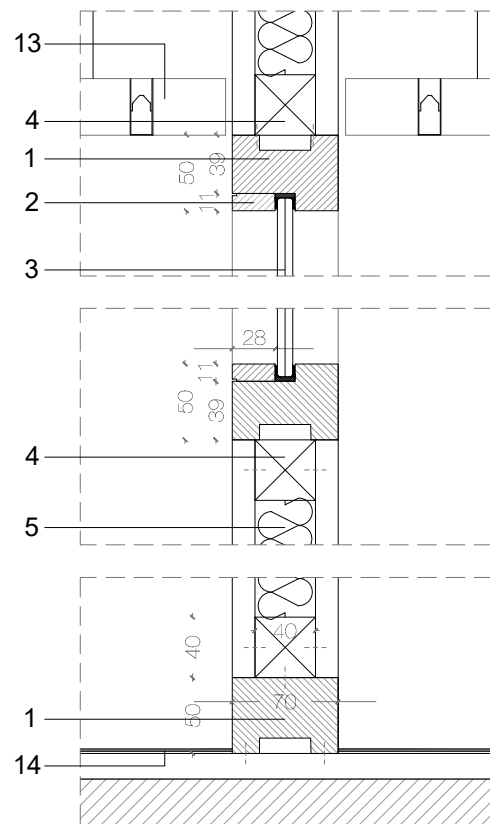



detalle carpintería de madera
módulo fijo en biblioteca_ escala 1:5

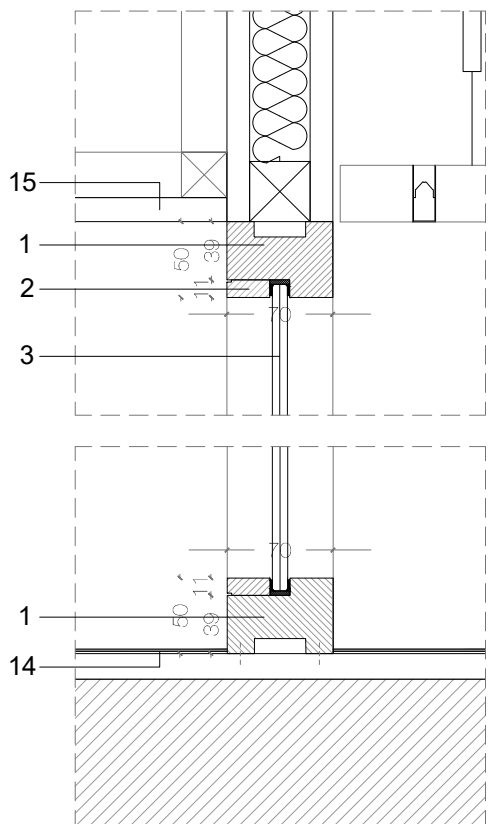


detalle carpintería de madera
módulo fijo de vidrio_ escala 1:5

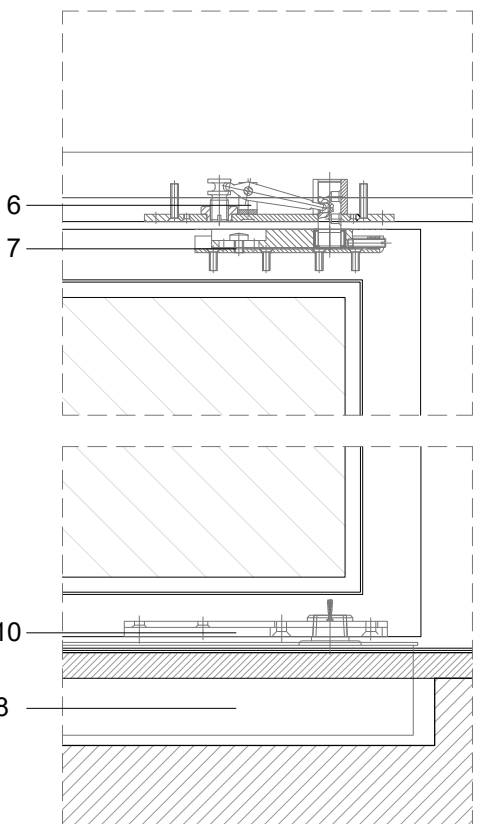


detalle puerta pivotante (P05, P06) con carpintería de madera_ escala 1:5

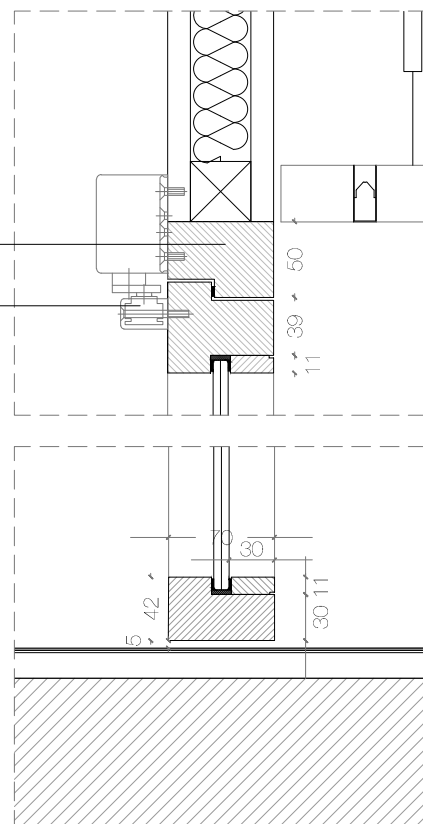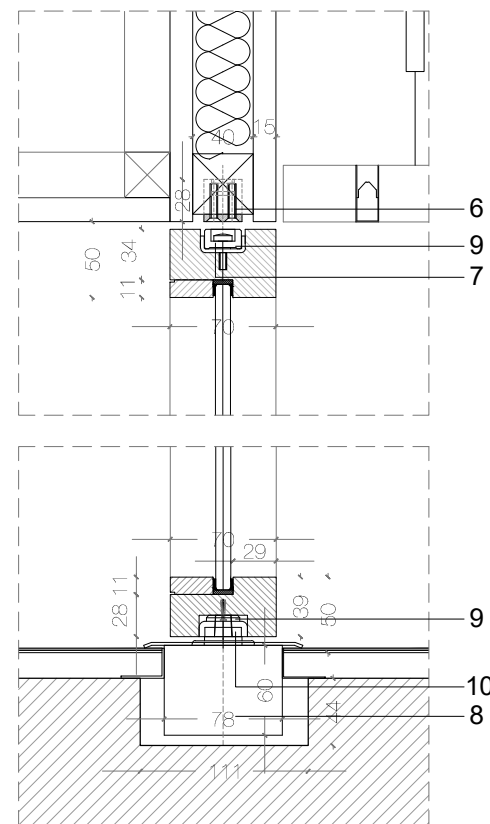


detalle puerta batiente con carpintería de madera (P12, P13)_ escala 1:5

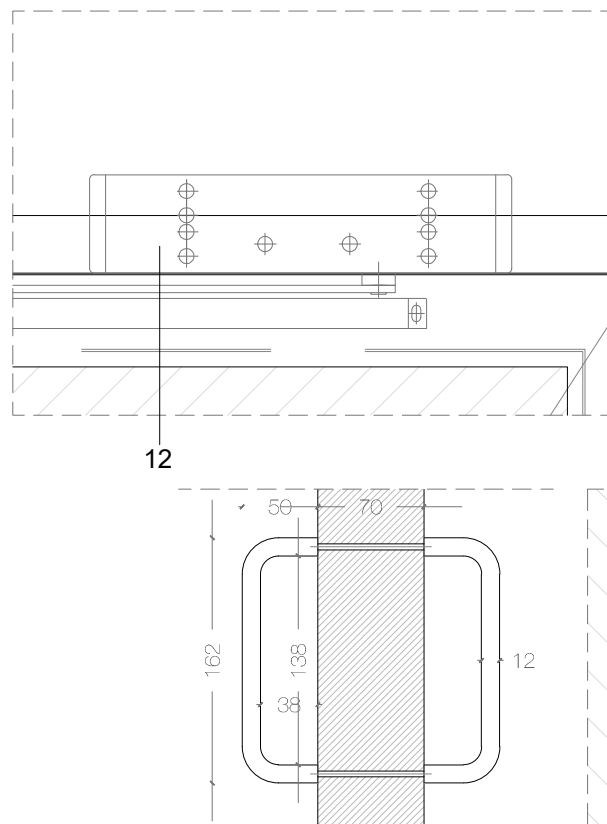

detalle tirador carpintería de madera _ escala 1:5

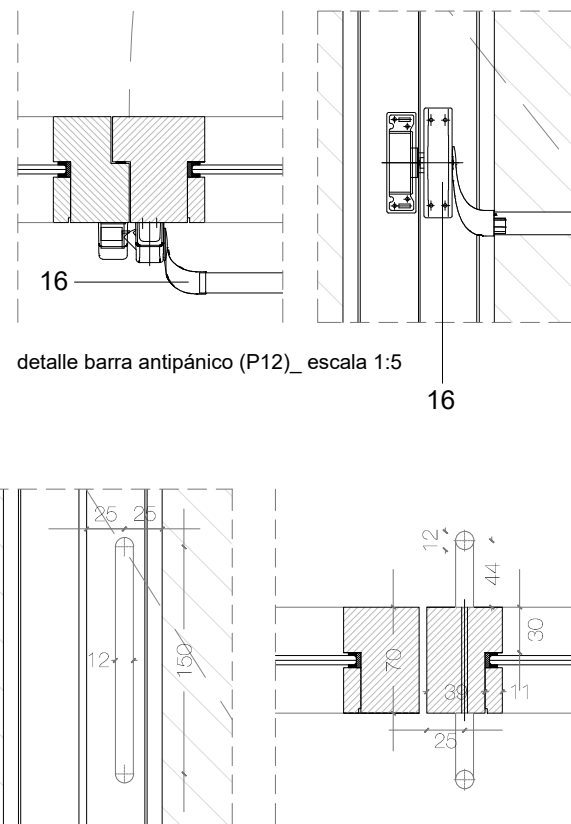

detalle barra antipánico (P12)_ escala 1:5

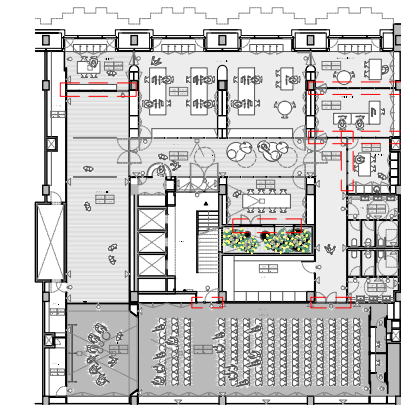

NOTES

LEYENDA

- marco madera de pino acabado natural de sección 50x70 mm
- junquillo de madera de pino acabado natural de sección 11x30 mm
- vidrio laminado 5+5 mm
- rastril de madera 40x40 mm
- aislamiento térmico, lana de roca 40 mm
- mecanismo DORMA BTS 75V "top centre" (ref. 8066) oculto en premarco de madera de pino acabado natural
- mecanismo DORMA BTS 75V "top centre" (ref. 8066) oculto en premarco de madera de pino acabado natural
- mecanismo cierra puertas oculto en suelo DORMA BTS 75V - a confirmar por fabricante
- perforación perfil carpintería de madera
- mecanismo DORMA BTS 75V "bottom strap" (ref. 8021) oculto en marco de madera de pino acabado natural
- premarco de madera de pino acabado natural de sección 50x70 mm para puerta batiente
- mecanismo cierrapuertas DORMA TS 92 con frenado amortiguado regulable
- falso techo rejilla aluminio tipo "Gabelex rejilla UT15" perfiles 15x50mm, separación entre perfiles de 50x50 mm. lacado color gris PANTONE Cool grey 11C
- pavimento caucho color gris ref. "ARTIGO planisystem multifloor / nd - U17 Metal"
- falso techo cartón-yeso pintado color gris PANTONE Cool grey 9C
- mecanismo apertura de puerta con barra antipánico DORMA PHA 2000

AV62 ARQUITECTES S.L.P.
Diputació 315, baixos dreta
08009 Barcelona
T. 93 467 56 95 F. 93 407 56 98
email: av62@av62arquitectos.com
web: www.av62arquitectos.com

AV62

ARQUITECTES
ANTONIO FORASTER MARISCAL (COAC nº 25.829/6)

CLIENT
CASA AMÉRICA CATALUNYA

PROJECTE
REFORMA CASA AMÉRICA CATALUNYA
PROJECTE EXECUTIU

DIBUIX
FUSTERIES DE FUSTA
DETALLS

DIBUIXAT PER
I.A.
D.D.

REVISAT PER
T.F.



ESCALA
1:50

DATA
novembre 2017


NUMERO PLANO

16.D07



NO ESTÀ PERMESSA LA REPRODUCCIÓ TOTAL, PARCIAL, D'EXTRACTES, O LA SEUA INCORPORACIÓ A UN SISTEMA INFORMÀTIC, NI LA SEUA TRANSMISSIÓ DE QUALSEVOLE FORMA, PER MEANS ELECTRÒNICS O MECÀNICS, REPRODUCCIÓ O ALTRES, SENSE EL PERMÍS ESCRIT DELS TITULARS DEL DRO. TOTS DRO. I ALTRES DRO. S'HAURAN DE SER REVISATS IN SITU EN TOTS ELS CASOS.

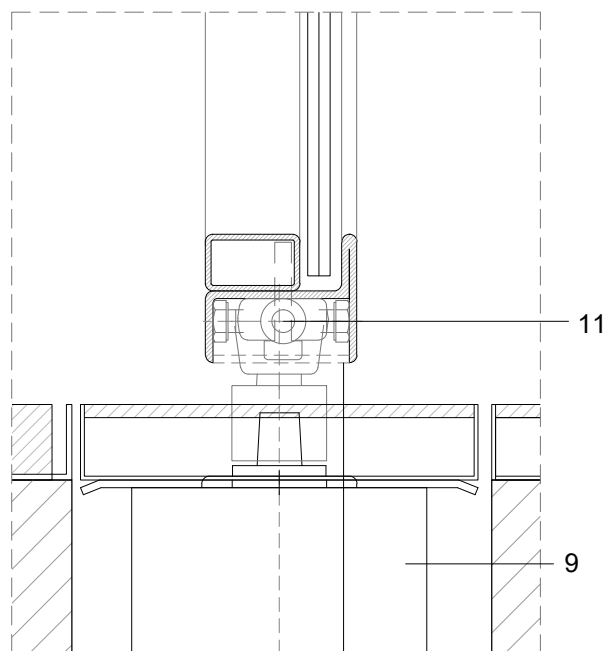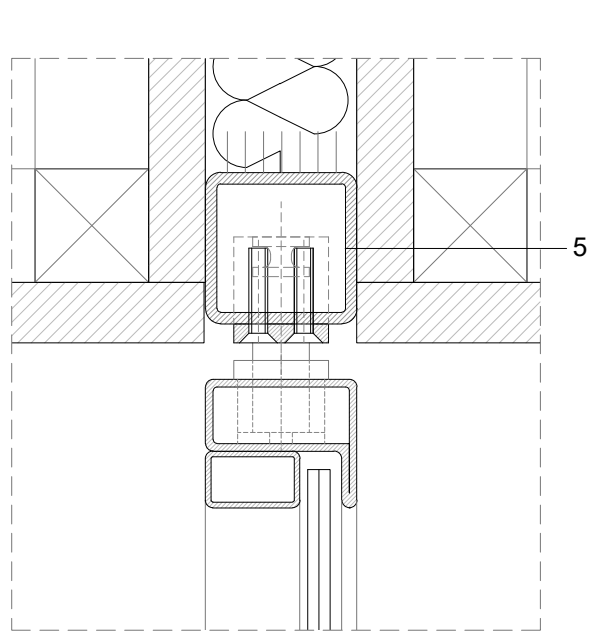


sección 2 - detalle puerta pivotante_ escala 1:2

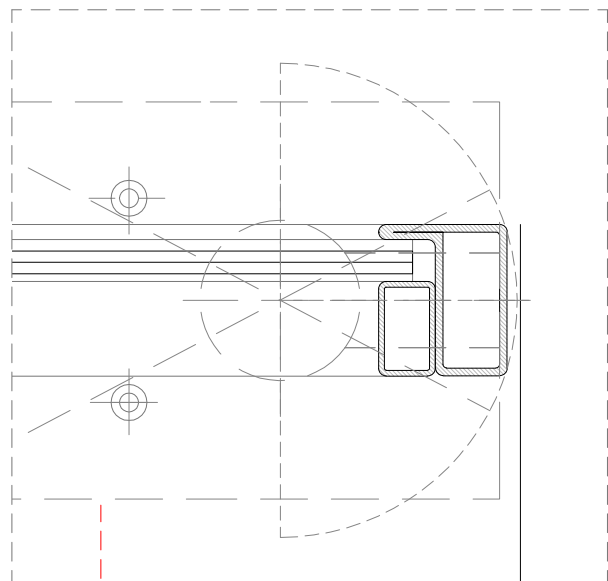


corte en perfil para introducción de mecanismo
DORMA

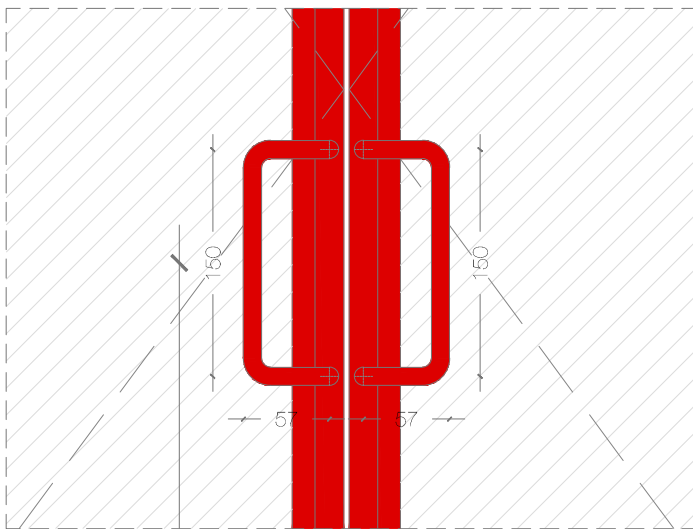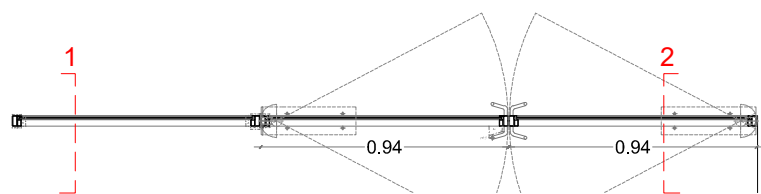


detalle tipo puertas acero_ escala 1:5

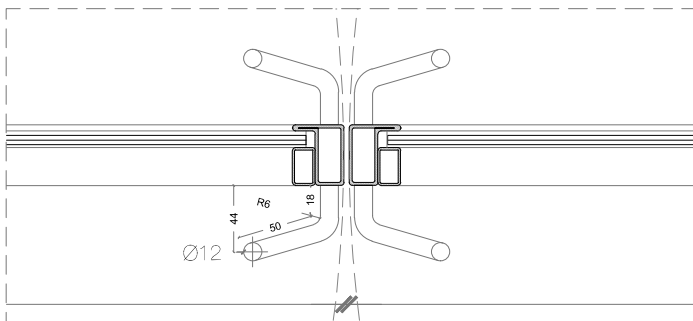


detalle tipo puertas acero_ escala 1:5

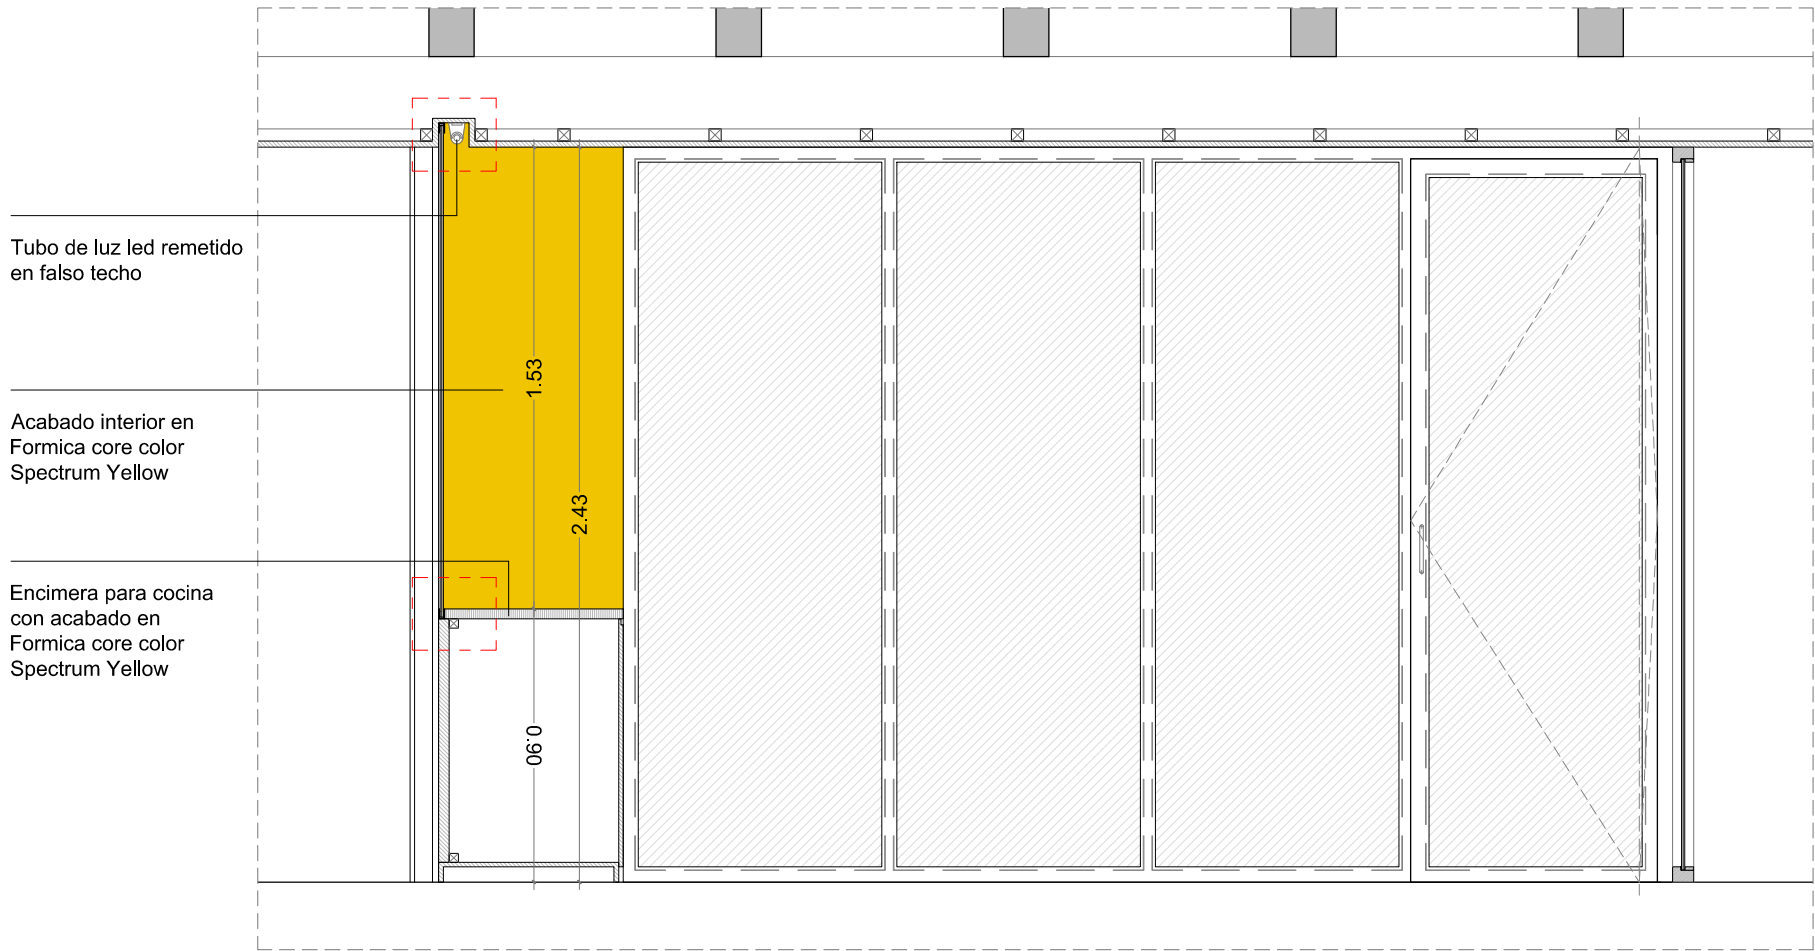


Sección 3

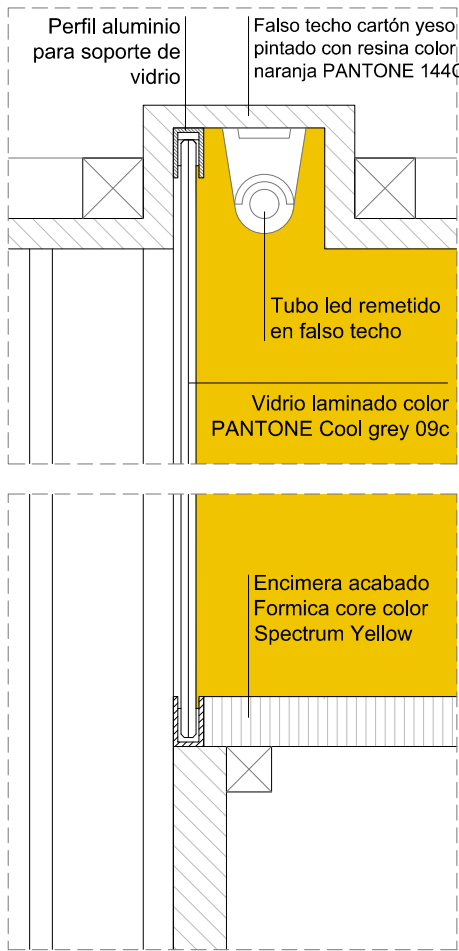

Detalle luz indirecta en falso techo _
escala 1:5

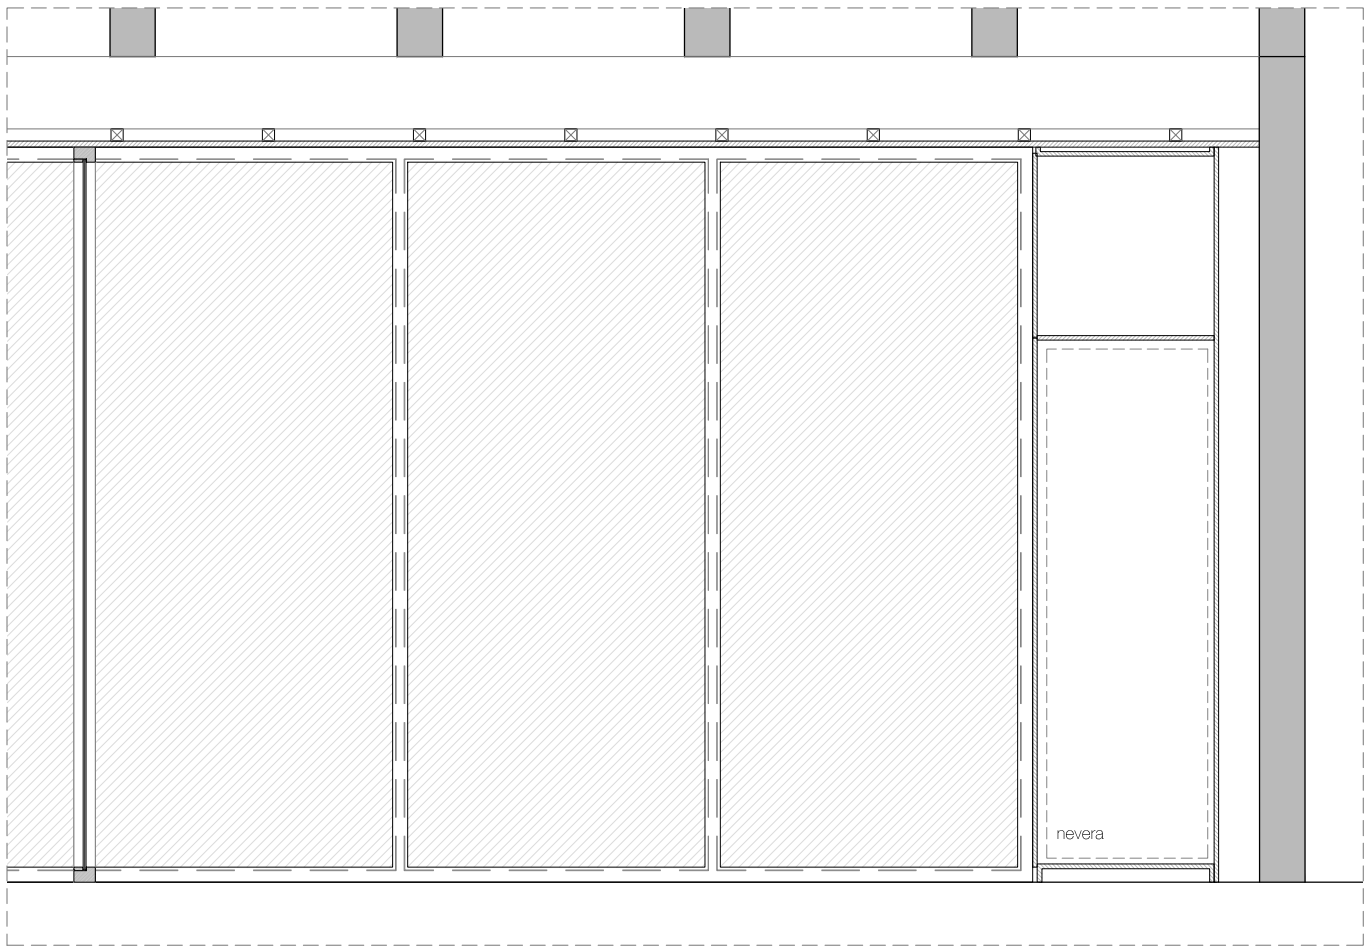


Sección 2

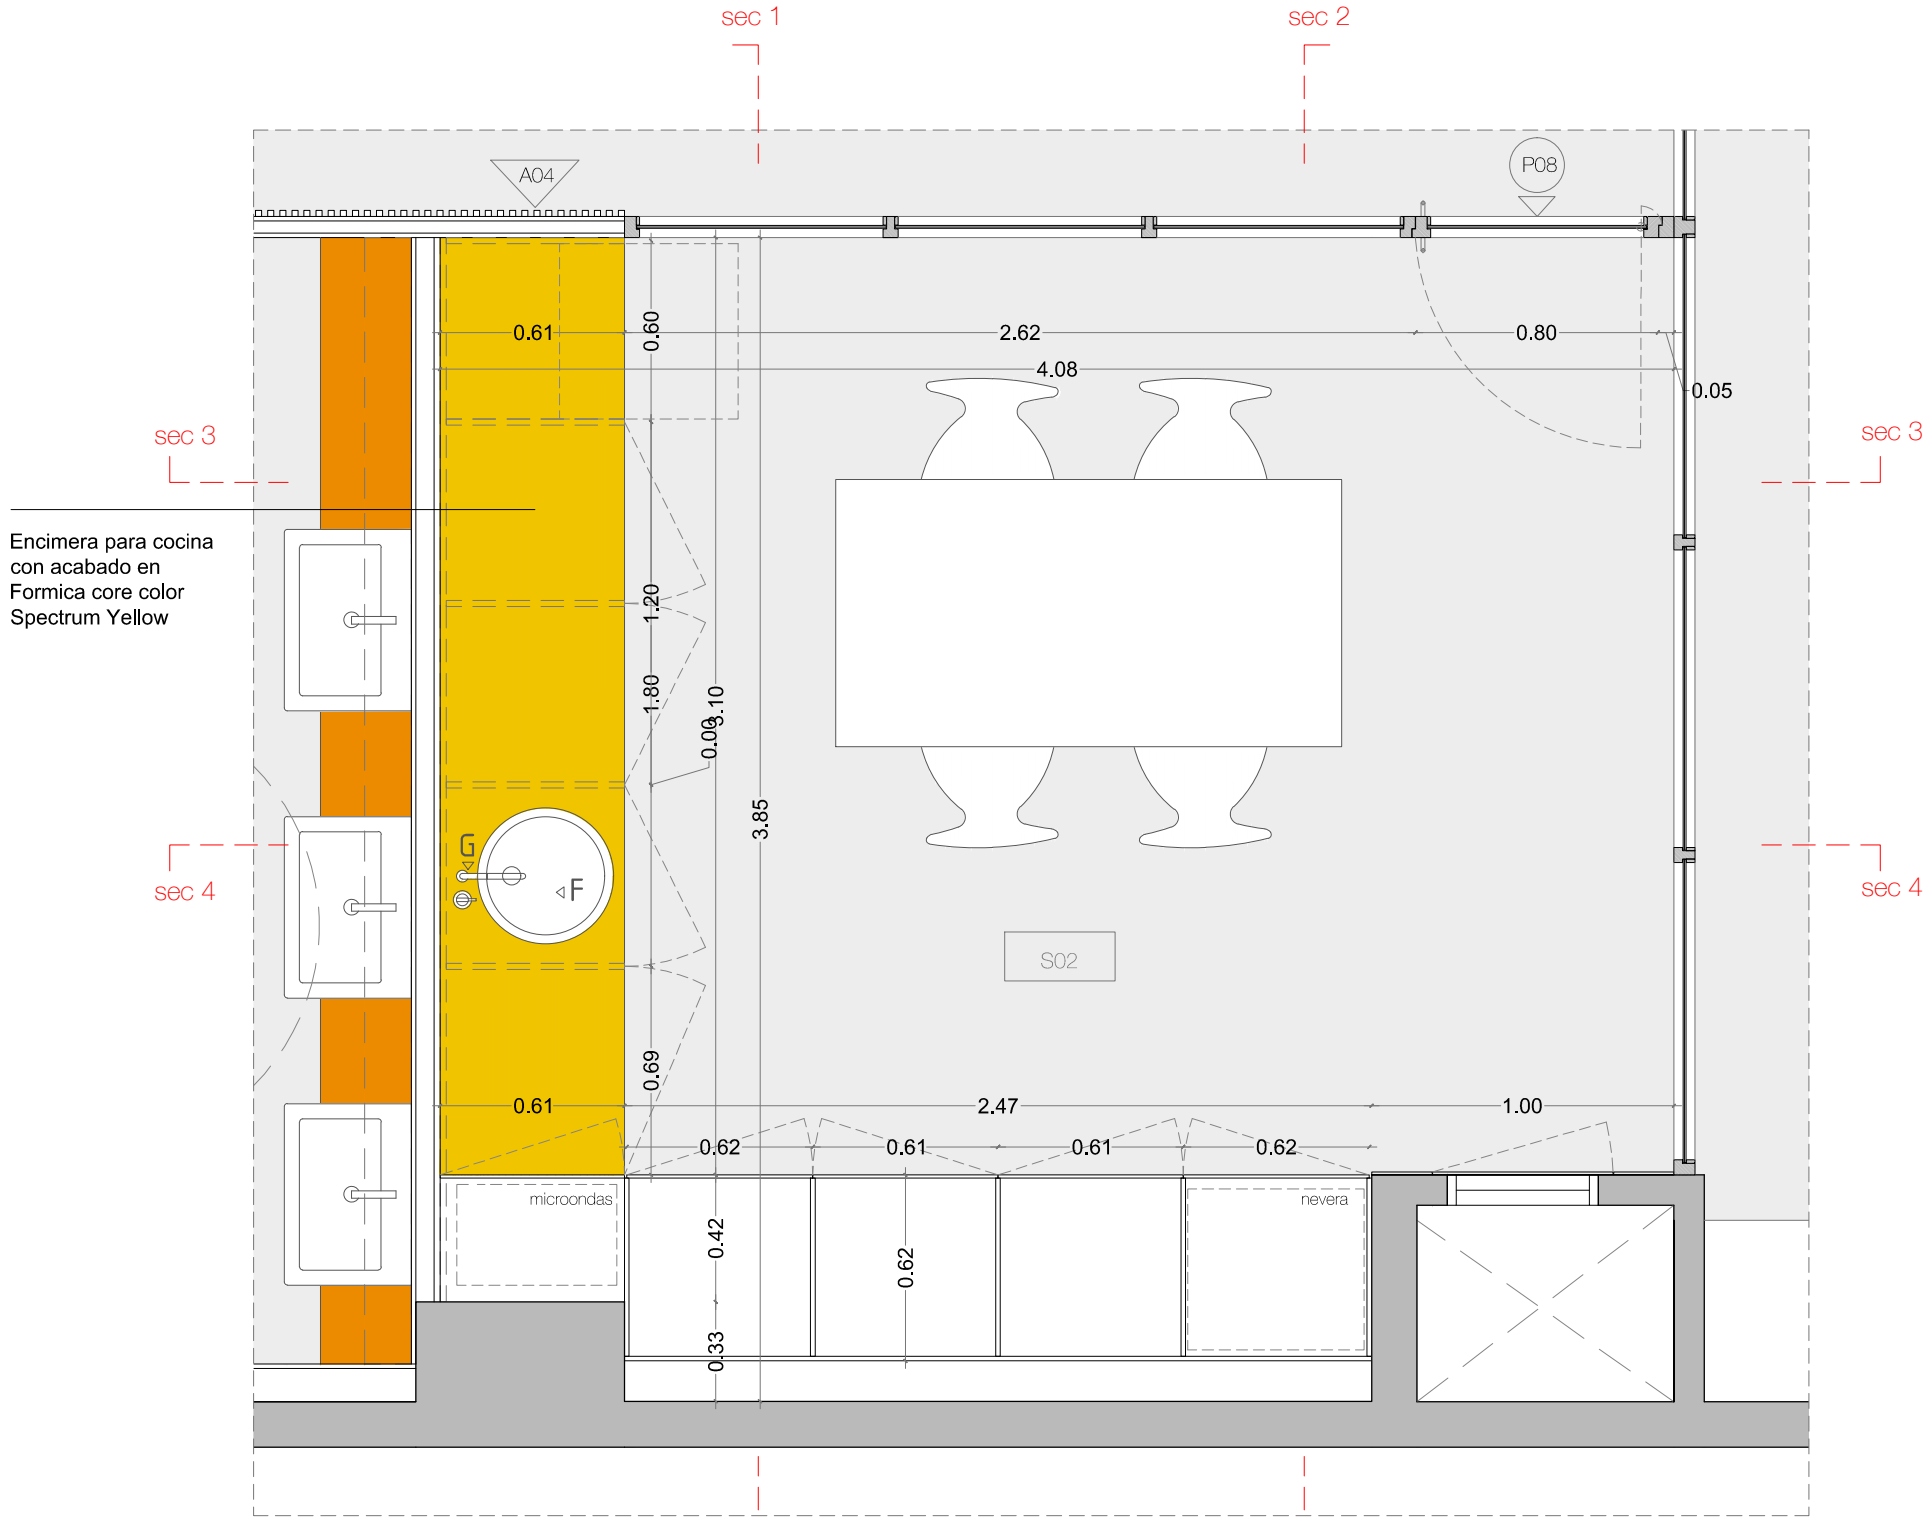


sec 1


sec 2

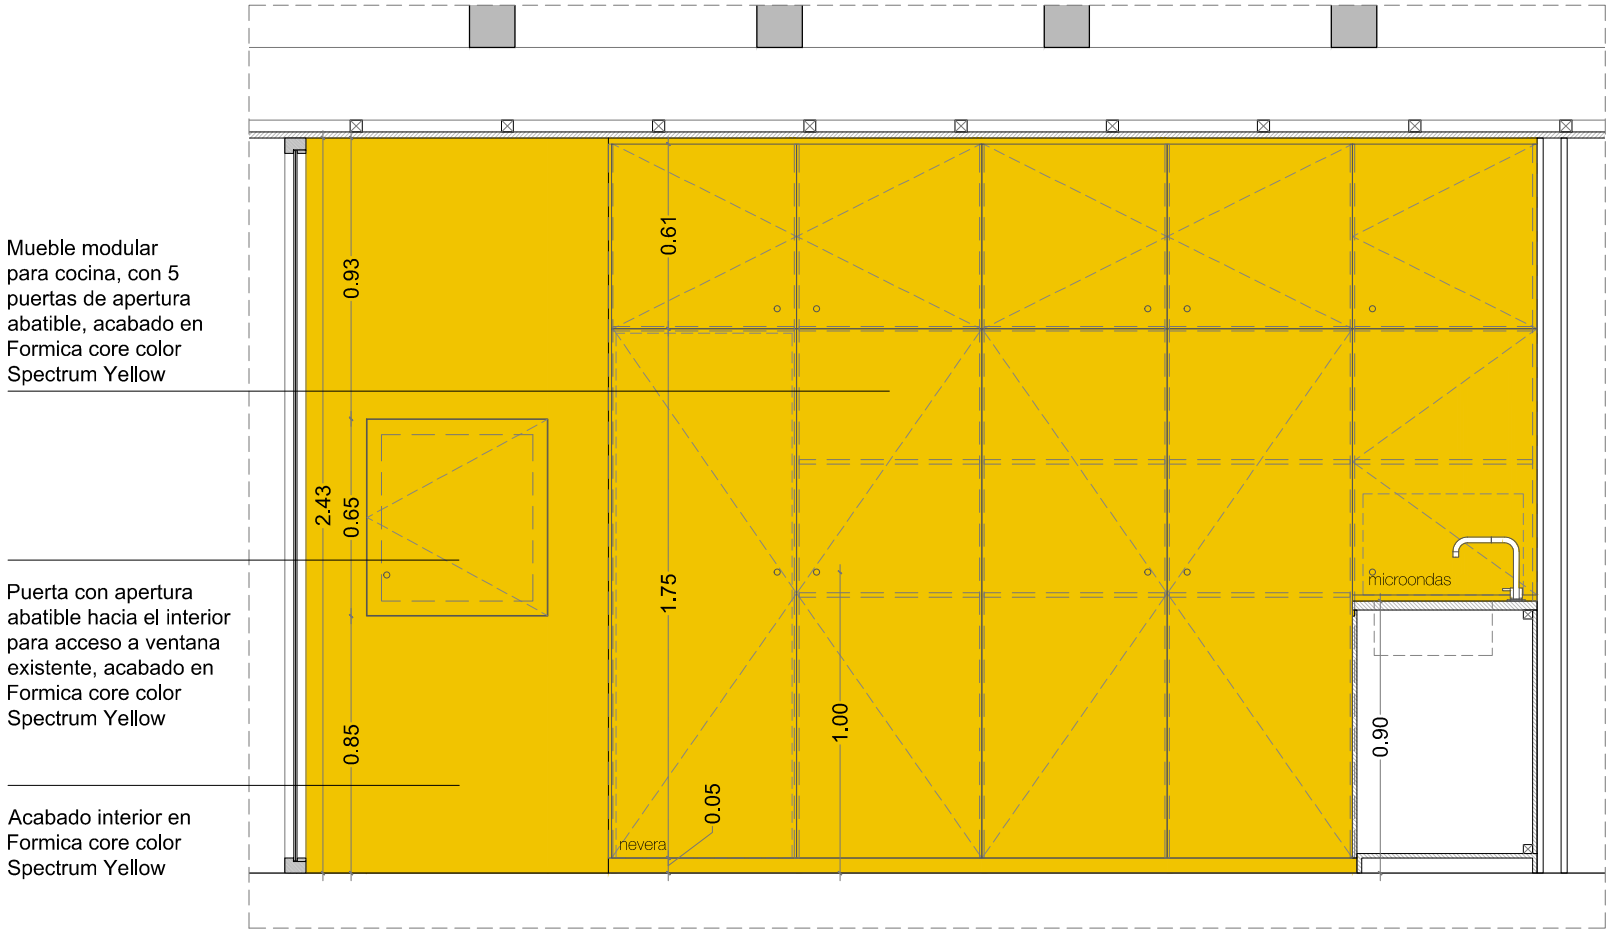

Sección 4

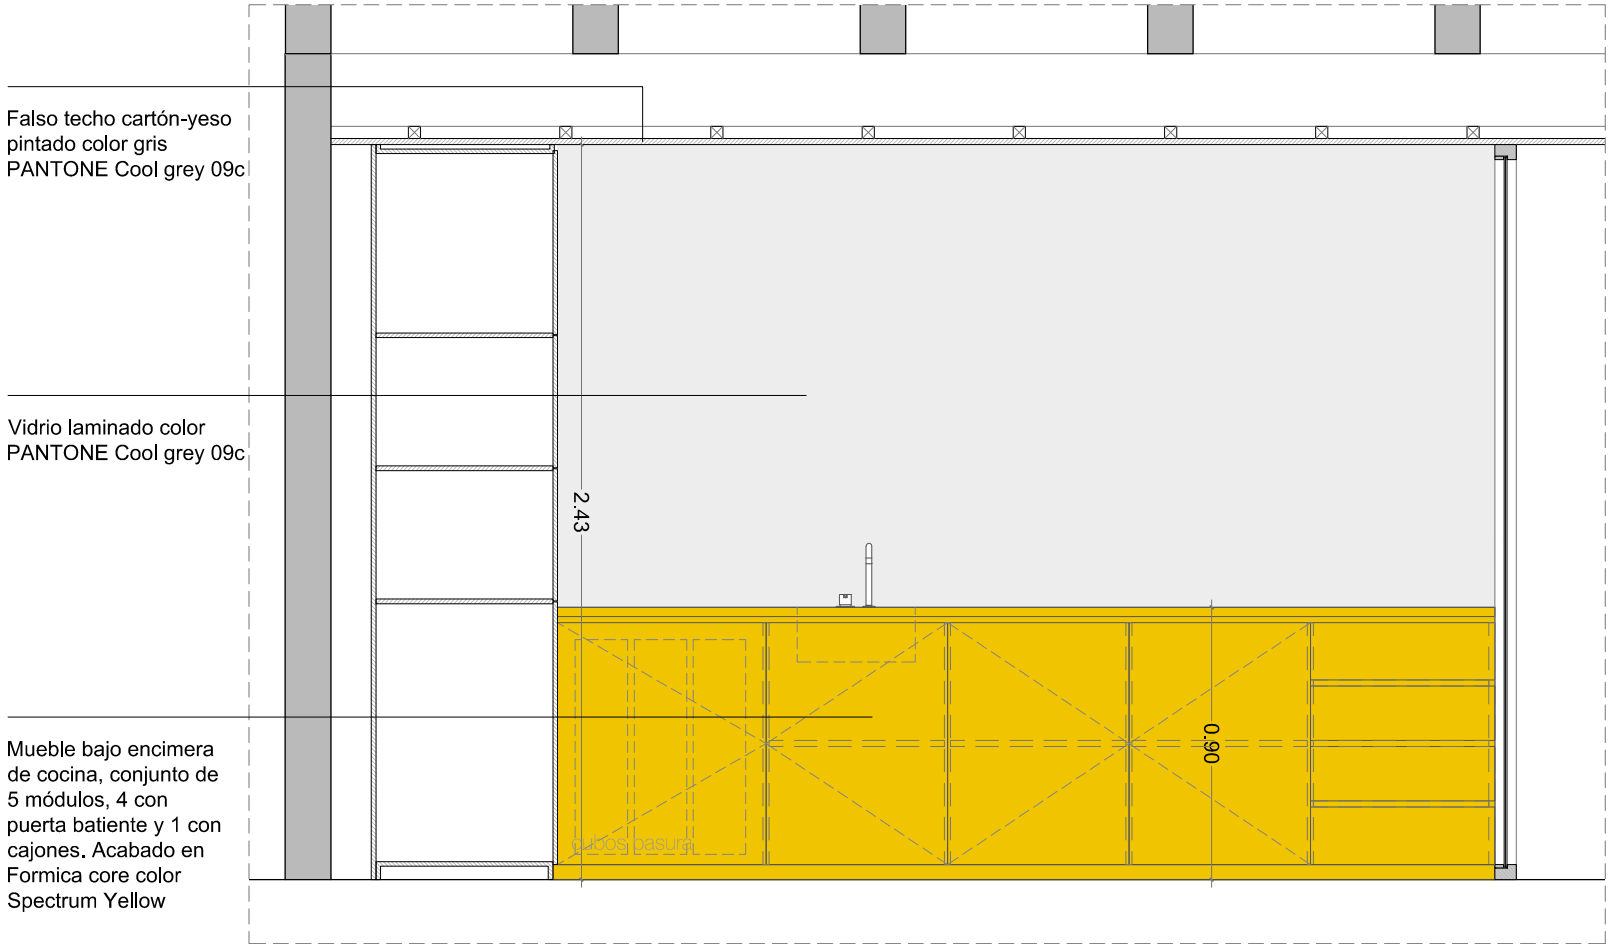

Sección 1

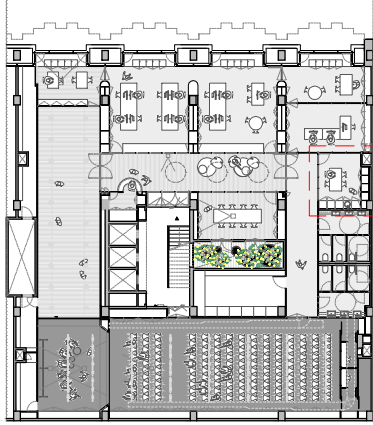

NOTES

COCINA



F - Fregadero encastrado circular ERC de Teka - 1 un.



G - Grifo y mezclador monomando sobre encimera, marca Vola, modelo 590 - 1 un.

ACABADOS

A04 - Madera de pino natural 15 mm + alistonado 20 mm - sobre rastreles de madera - sección según detalle

SUELOS

S02 - Caucho color gris ref. "ARTIGO planisystem multifloor / nd - U17 Metal"

AV62 ARQUITECTES S.L.P.
Diputació 315, baixos dreta
08009 Barcelona
T. 93 407 56 95 F. 93 407 56 96
email: av62@av62arquitectos.com
web: www.av62arquitectos.com

AV62

ARQUITECTES

ANTONIO FORASTER MARISCAL (COAC nº 25.829/6)

CLIENT

CASA AMÉRICA CATALUNYA

PROYECTE

REFORMA CASA AMÉRICA CATALUNYA

PROYECTE EXECUTIU

DIBUIX

CUINA

DIBUJAT PER

LA
D.D.

REVISAT PER

T.F.

ESCALA

1:25


DATA

novembre 2017


NUMERO PLANO

18.D09

NO ESTÀ PERMESSA LA REPRODUCCIÓ TOTAL O PARCIAL D'AQUEST DIBUIG NI LA SEUA INCORPORACIÓ A UN SISTEMA INFORMÀTIC NI LA SEUA TRANSMISSIÓ DE QUALSEVOLE FORMA, DIBUIGS, FOTOGRAFIES, ELECTRÒNICA, MECÀNICA, REPRODUCCIÓ O ALTRES, SENSE EL PERMÍS ESCRIT DELS TITULARS DEL DRO. TOTS ELS DRO I ADAPTACIONS DELS PLANS HAN DE SER REVISATS IN SITU EN TOTS ELS CASOS

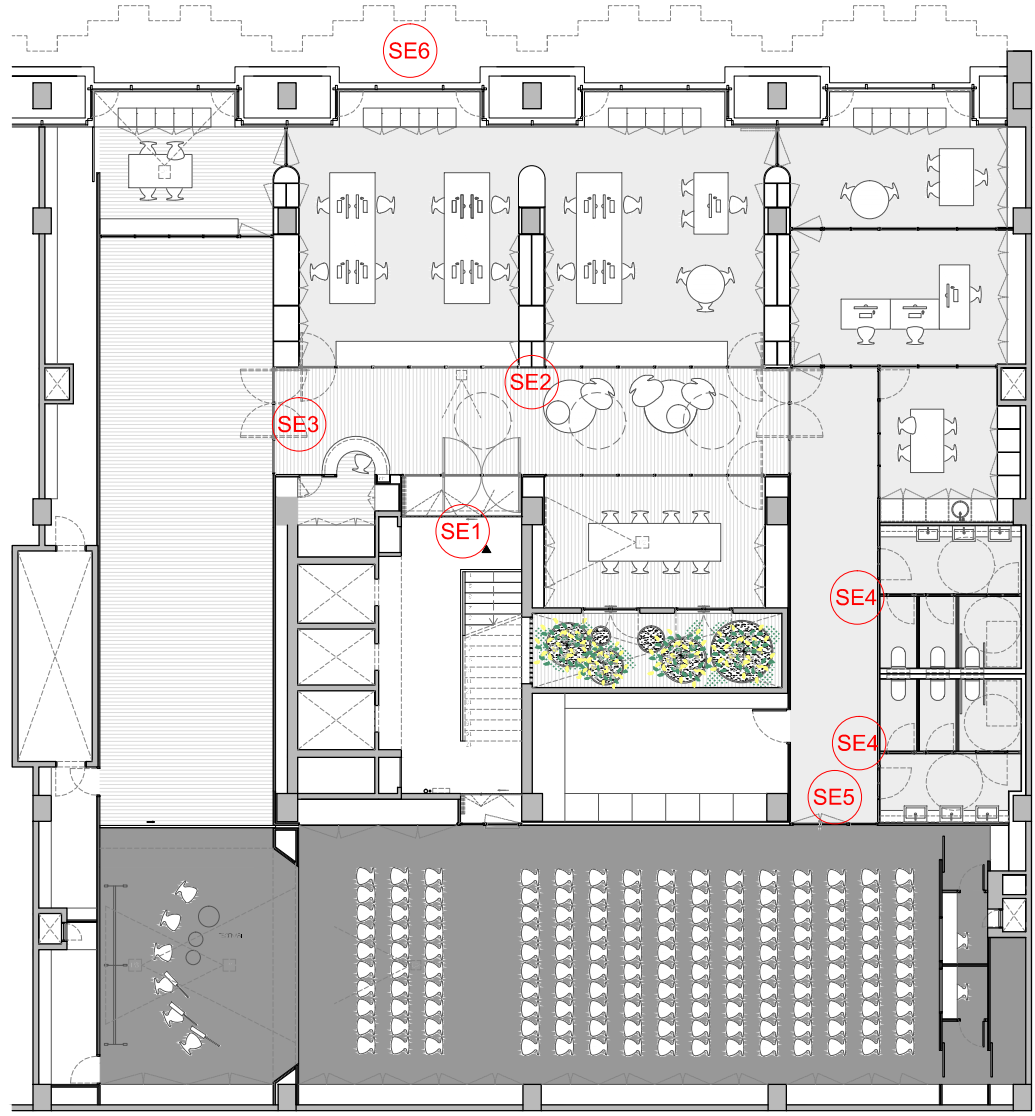


SE1 - Detalle señaléctica en puerta de acceso principal al local_ escala 1:25

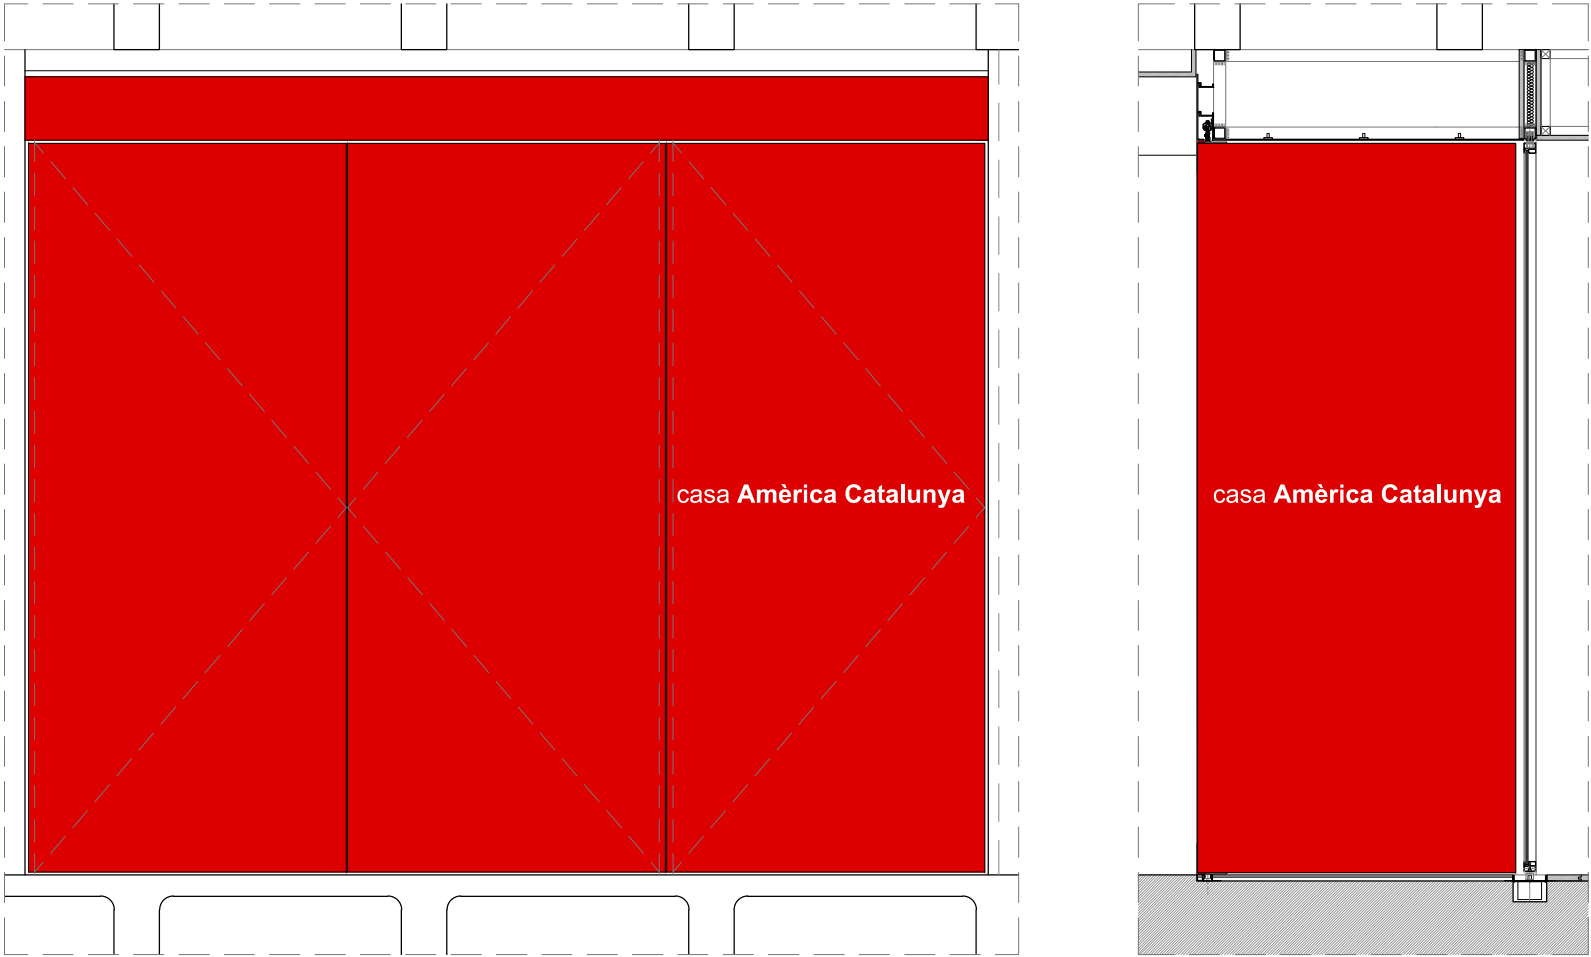


SE2 - Detalle señaléctica en vestíbulo_ escala 1:25




SE3 - Detalle señaléctica en puerta de acceso a sala exposición_ escala 1:25

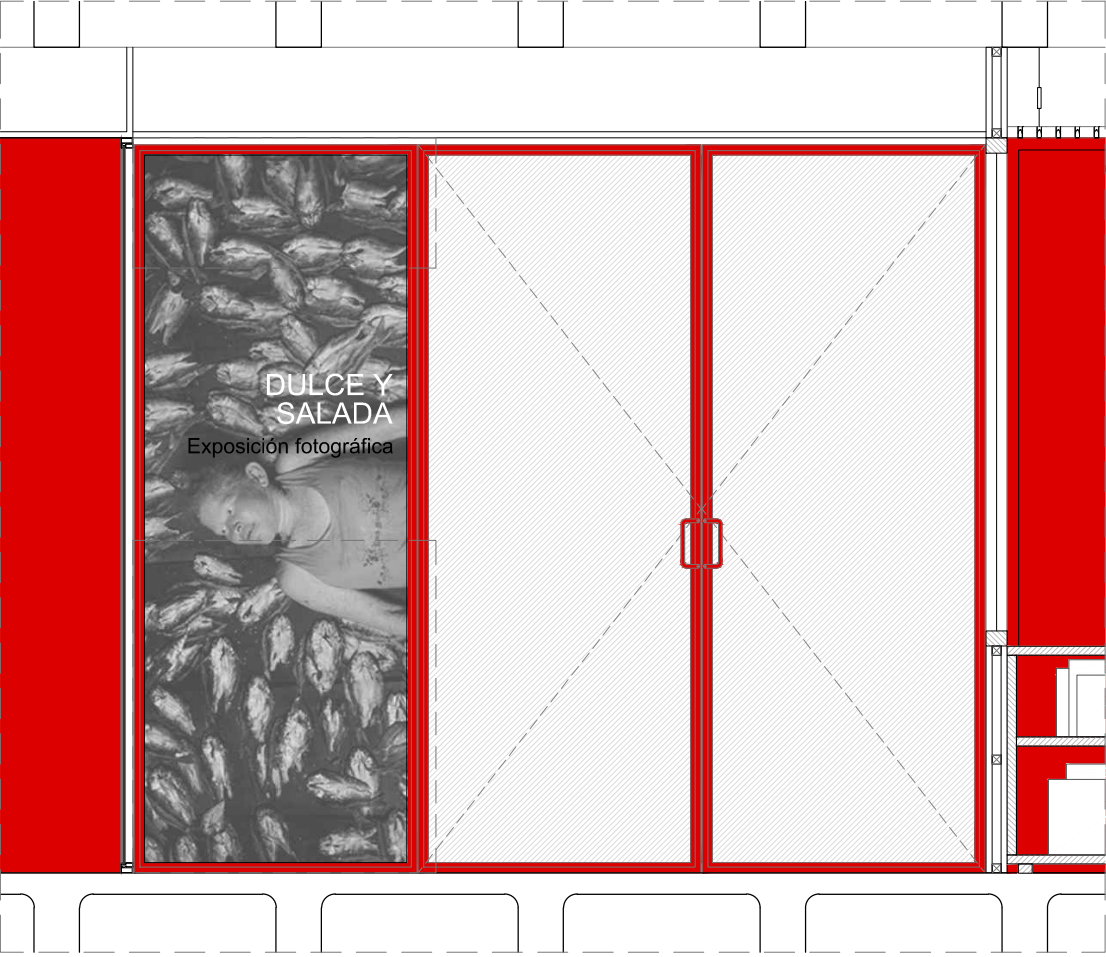


SE4 - Detalle señaléctica en puerta de acceso a sala actos_ escala 1:5

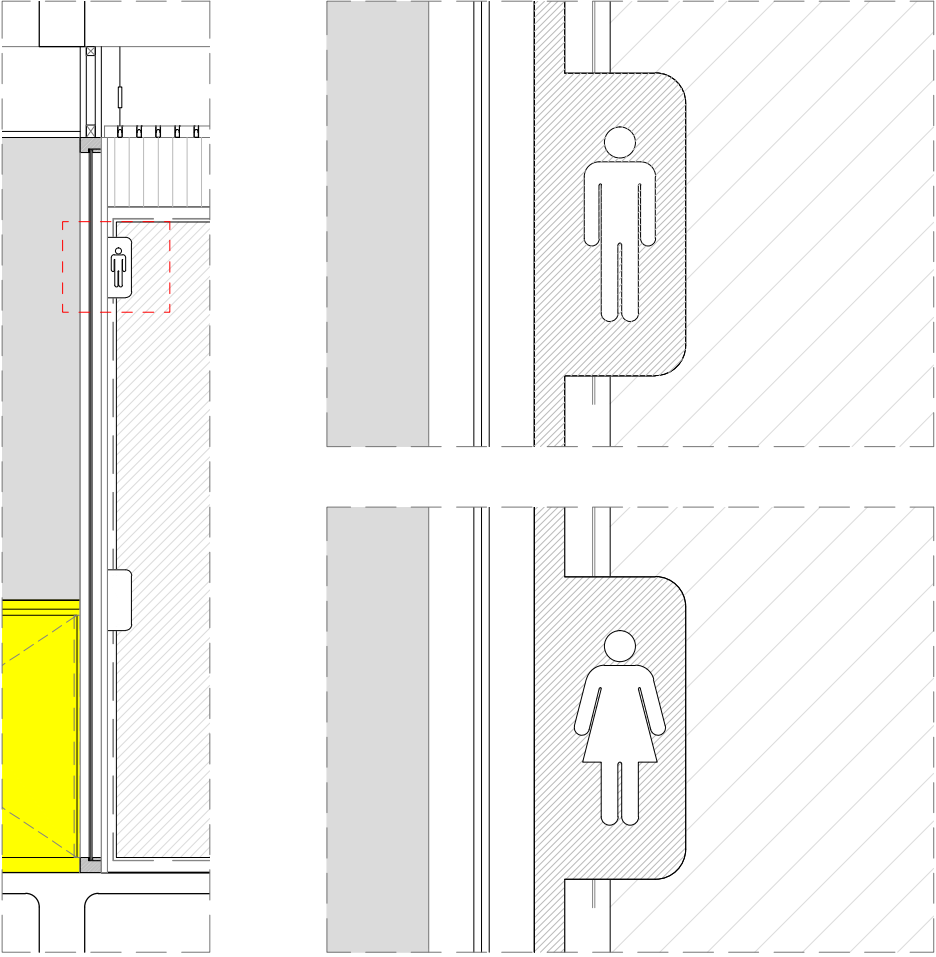

SE5 - Detalle señaléctica en puerta de acceso a sala actos_ escala 1:25

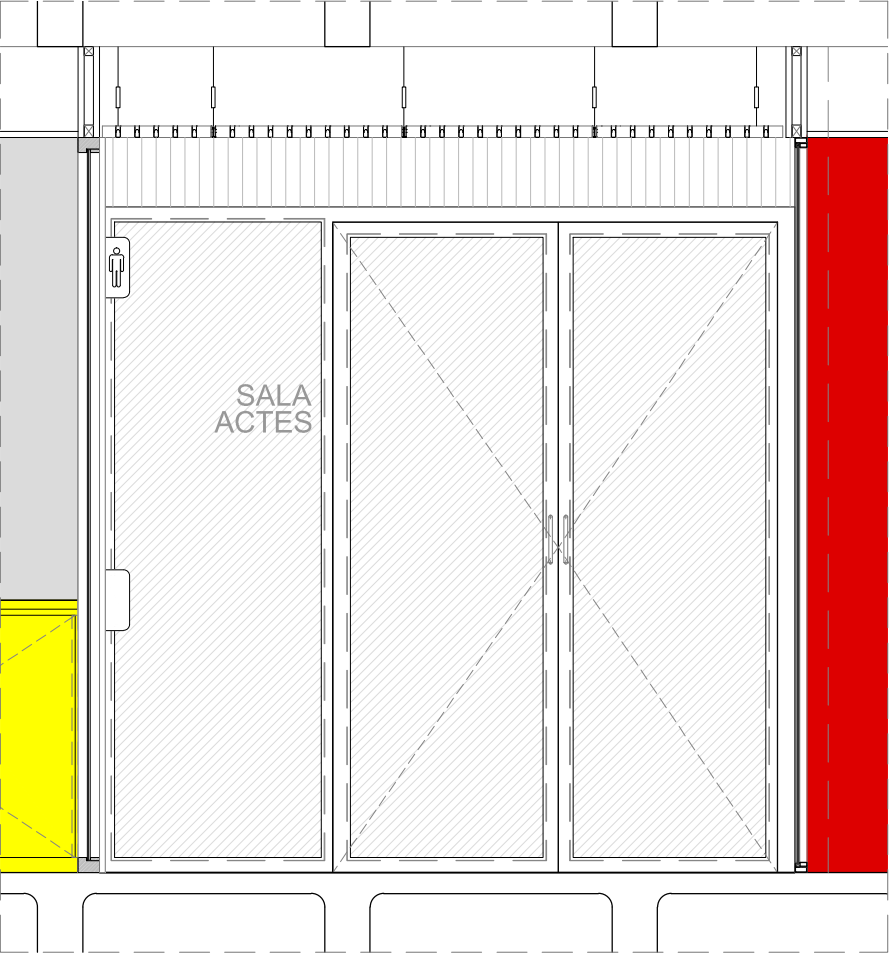

SE6 - Detalle rotulación en fachada_ escala 1:50

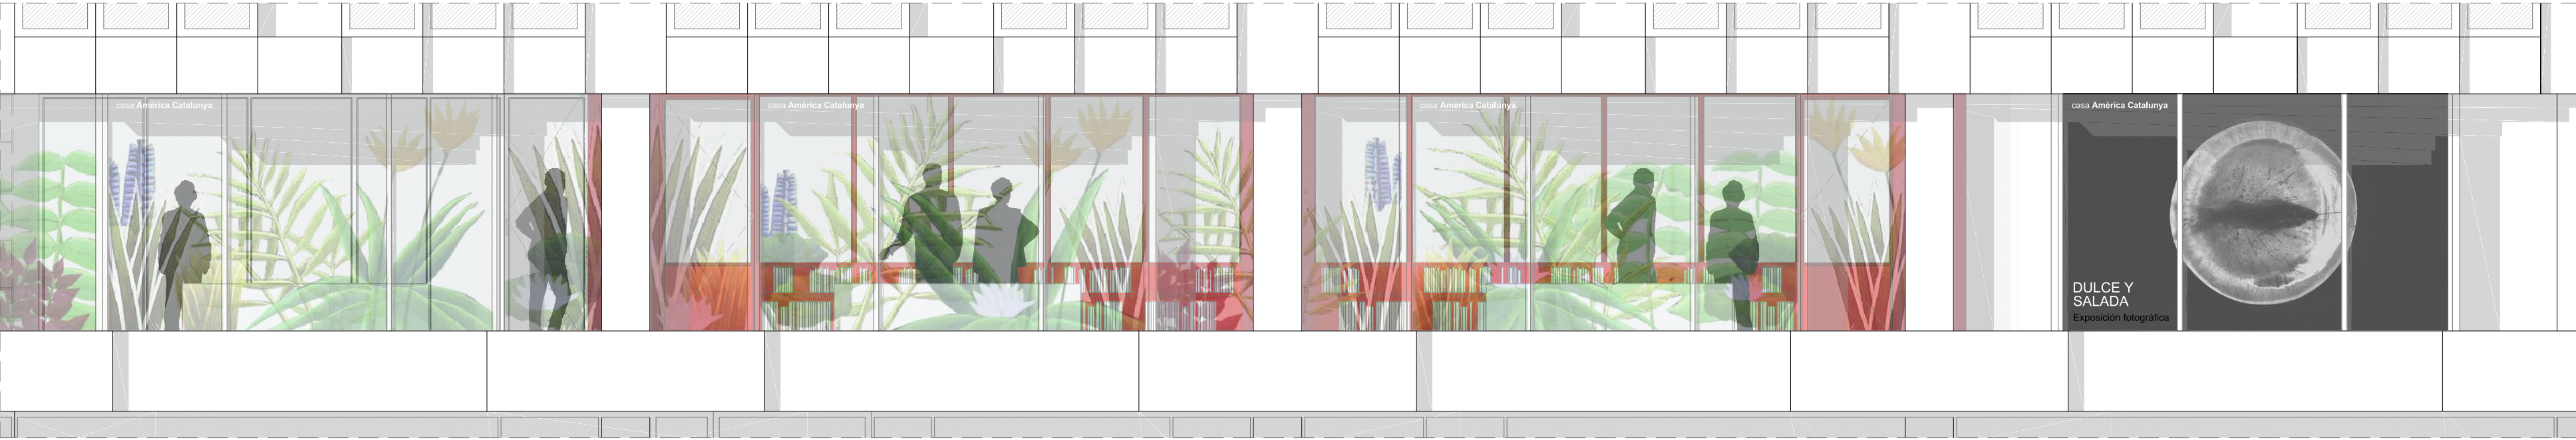

NOTES

AV62 ARQUITECTES S.L.P.
Diputació 315, baixos dreta
08009 Barcelona
T. 93 407 56 95 F. 93 407 56 96
email: av62@av62arquitectos.com
web: www.av62arquitectos.com

AV62

ARQUITECTES
ANTONIO FORASTER MARISCAL (COAC nº 25.829/6)

CLIENT
CASA ÀMERICA CATALUNYA

PROJECTE
REFORMA CASA ÀMERICA CATALUNYA
PROJECTE EXECUTIU

DIBUIX
SENYALETICA

DIBUJAT PER
I.A.
D.D.

REVISAT PER
T.F.

ESCALA
VARIABLE

DATA
novembre 2017

NUMERO PLANO
20.D11

NO ESTÀ PERMESSA LA REPRODUCCIÓ TOTAL O PARCIAL D'AQUEST DIBUIX NI LA SEUA INCORPORACIÓ A UN SISTEMA INFORMÀTIC NI LA SEUA TRANSMISSIÓ DE QUALSEVOEL FORMA, PER MEANS ELECTRÒNICS O MECÀNICS, REPRODUCCIÓ O ALTRES SENSE EL PERMÍS EXPRES dels titulars del copyright.
LOS DIBUJOS Y ADQUISICIONES DE PLANOS HAN DE SER REVISADOS IN SITU EN TODOS LOS CASOS

mueble 01
- mesa y falso techo redondo DM curvado rañurado

mueble 02
- DM 15 mm lacado color rojo PANTONE 200C
- 70x243 cm
- 2 puertas 35x141 cm
- 2 puertas 35x 100 cm
- 4 estantes

mueble 03
- DM 15 mm lacado color rojo PANTONE 200C
- 200x243 cm - sin fondo
- 4 puertas 50x243
- 1 estante

mueble 04
- DM 15 mm lacado color rojo PANTONE 200C
- 51x243 cm
- 1 puerta 51x141 cm
- 1 puerta 51x100 cm


punto información
- chapa de acero 3 mm remetida dentro de DM con fondo y 4 laterales
- 32x84x17 cm
- 3 estantes chapa de acero 3mm
- 4 cables acero inox. Ø8 mm

DM lacado color rojo


DM curvado rañurado lacado color rojo

DM lacado color rojo


mueble DM lacado color rojo PANTONE 220 C
- separación central

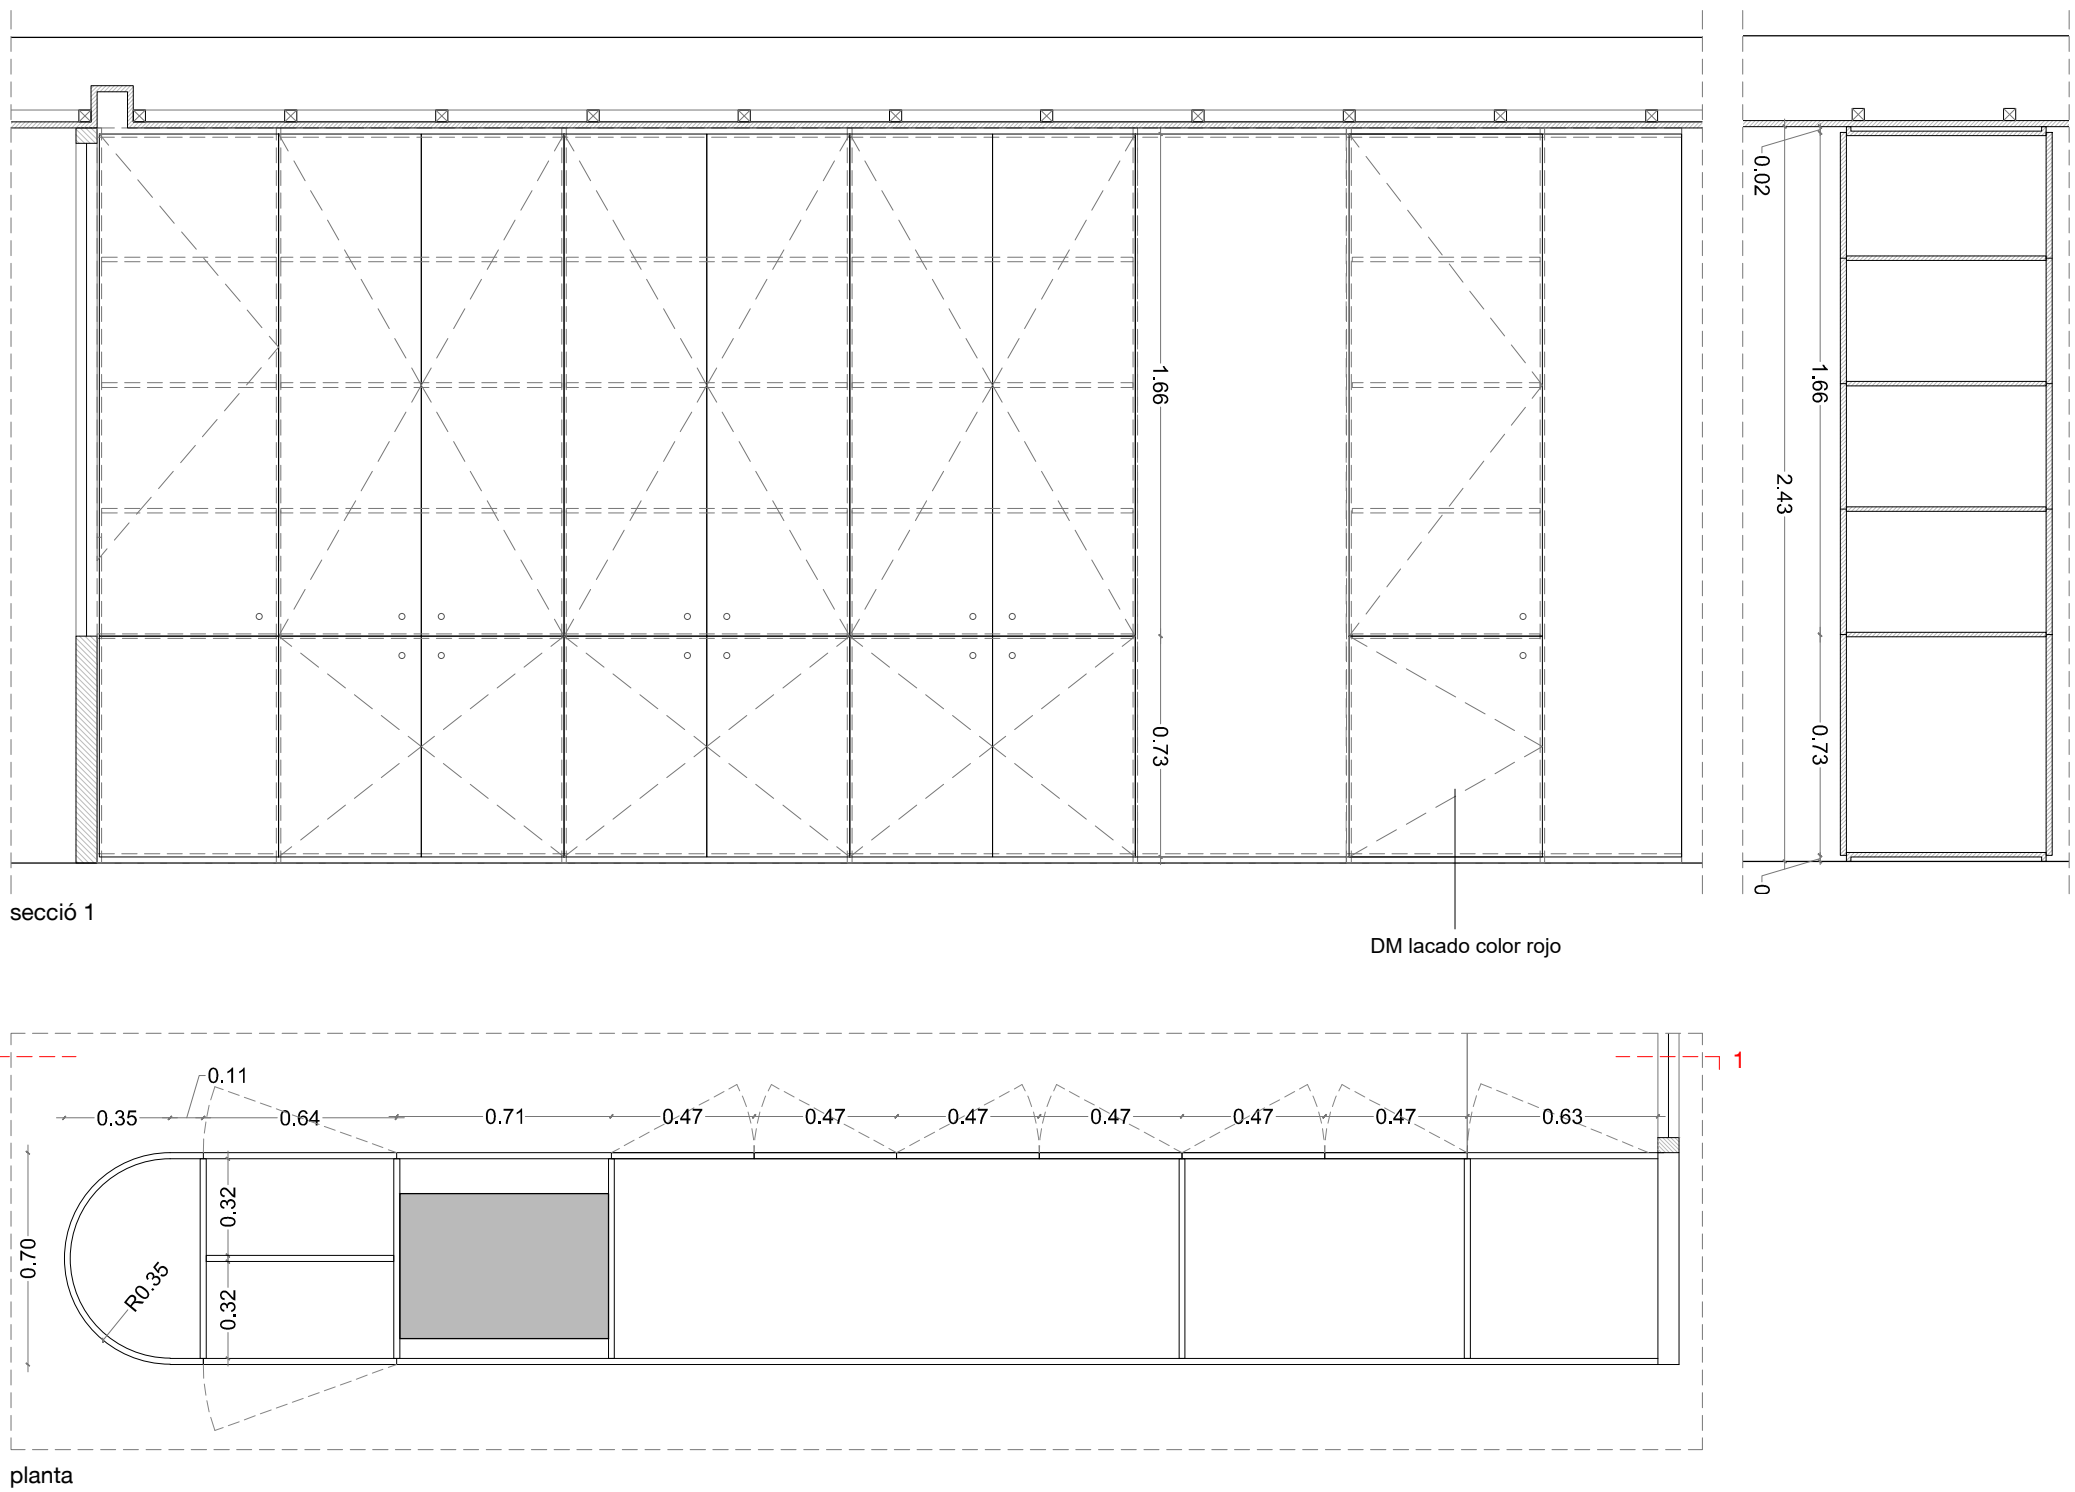


mueble DM lacado color rojo PANTONE 220 C
- separación central

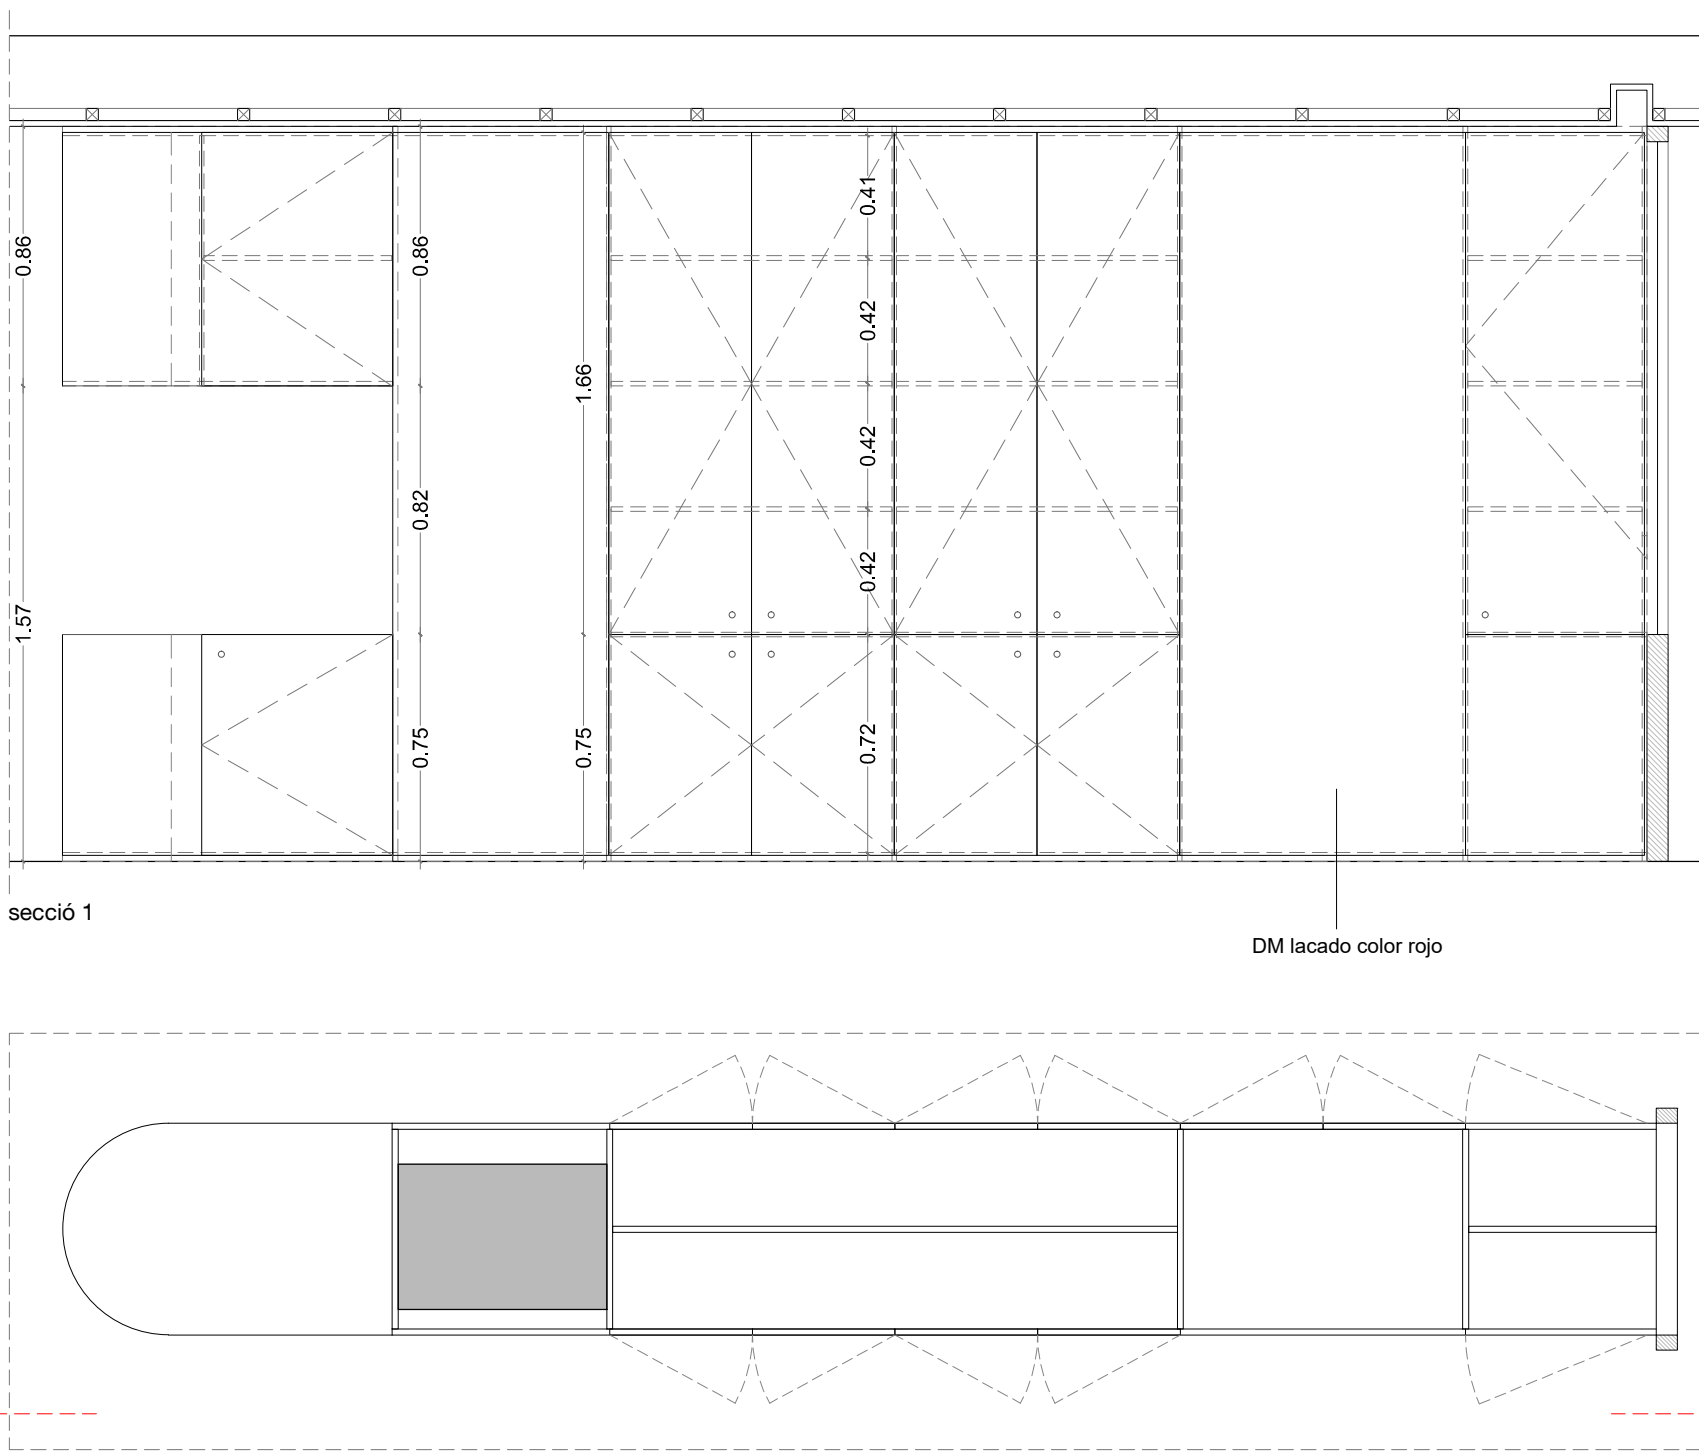


mueble DM lacado color rojo PANTONE 220 C
- separación central

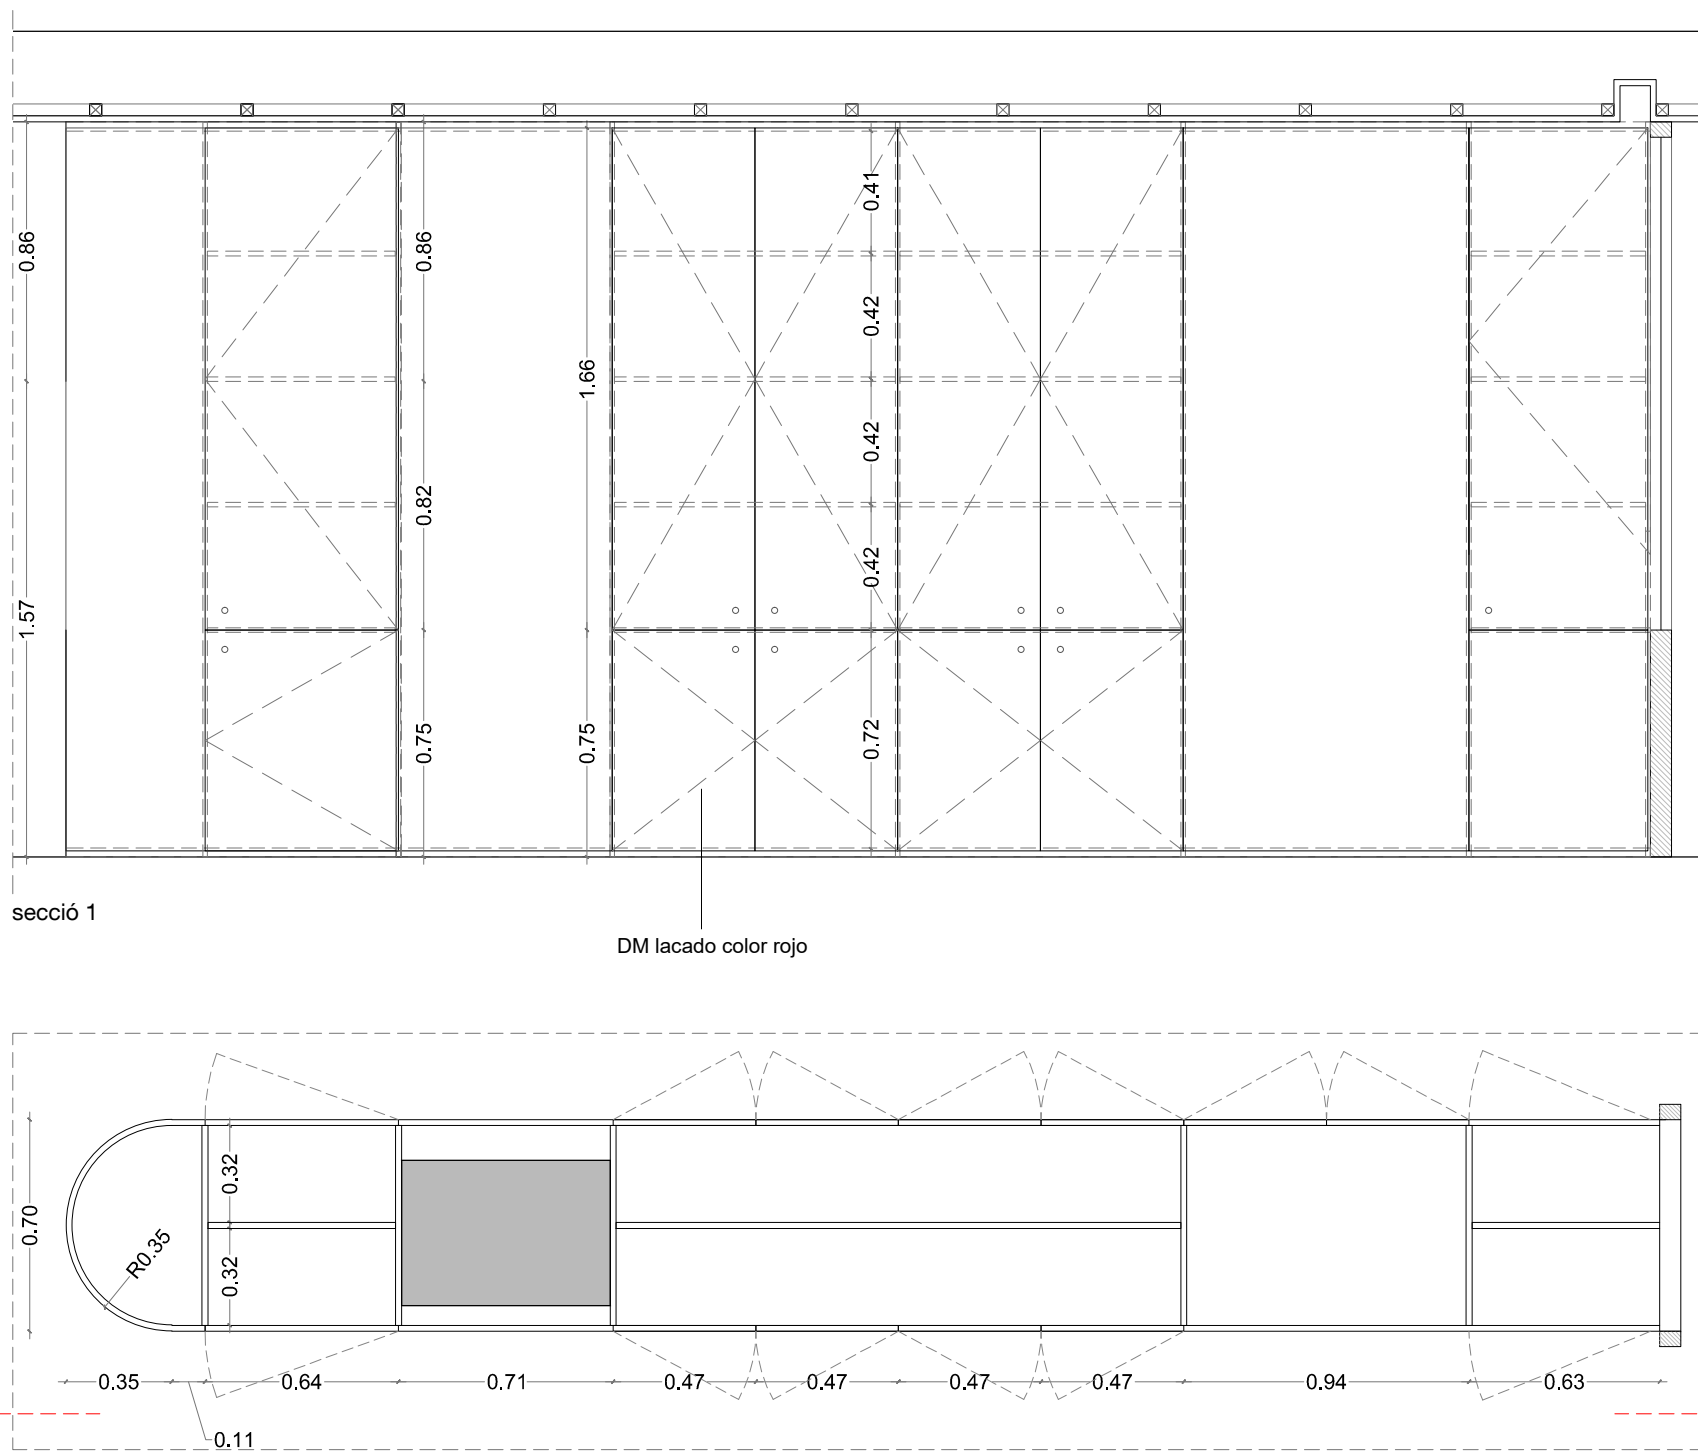

mueble madera pino acabado natura
63X366X71,5 cm
- 30 mm grosor
- zócalo 20 mm

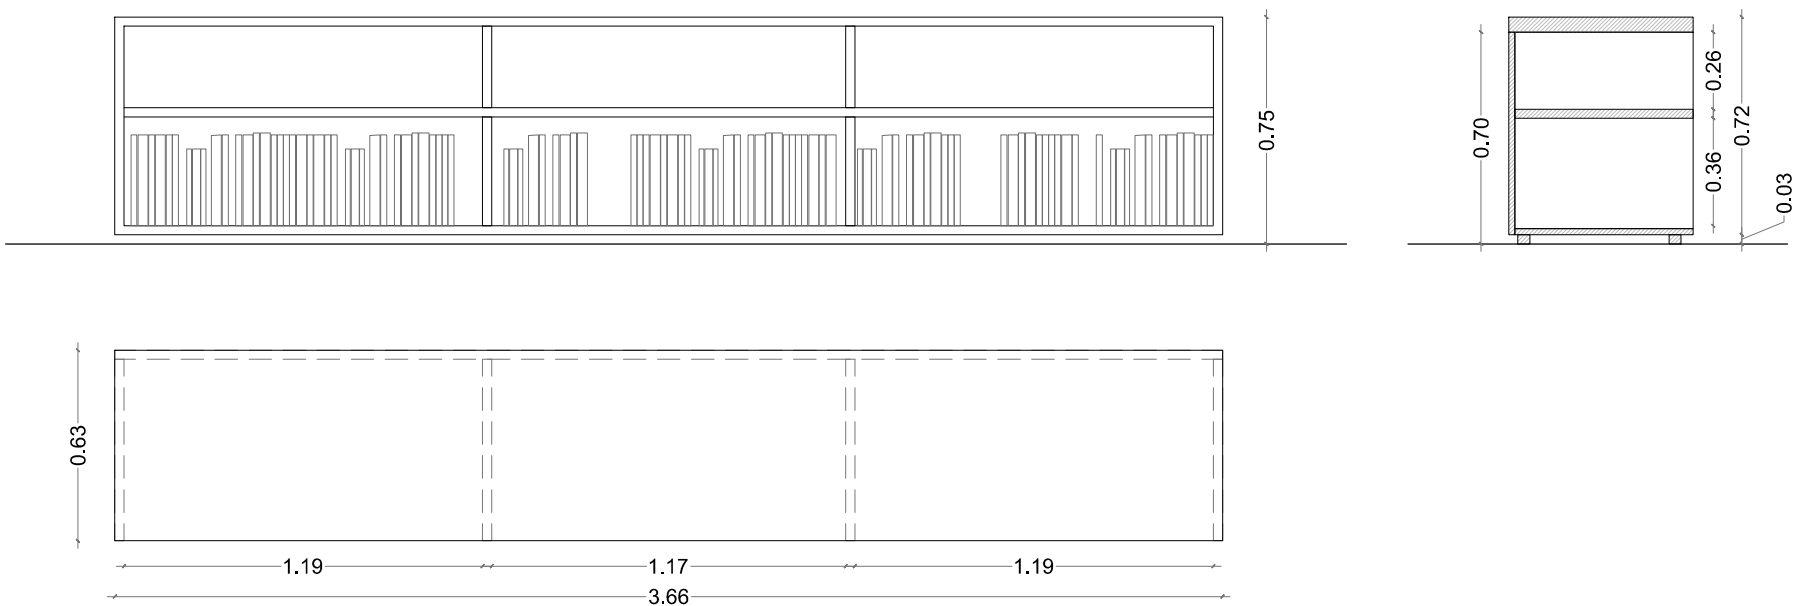

mueble DM lacado color rojo PANTONE 220 C
63x483x71,5 mm
- 30 mm grosor
- zócalo 20 mm

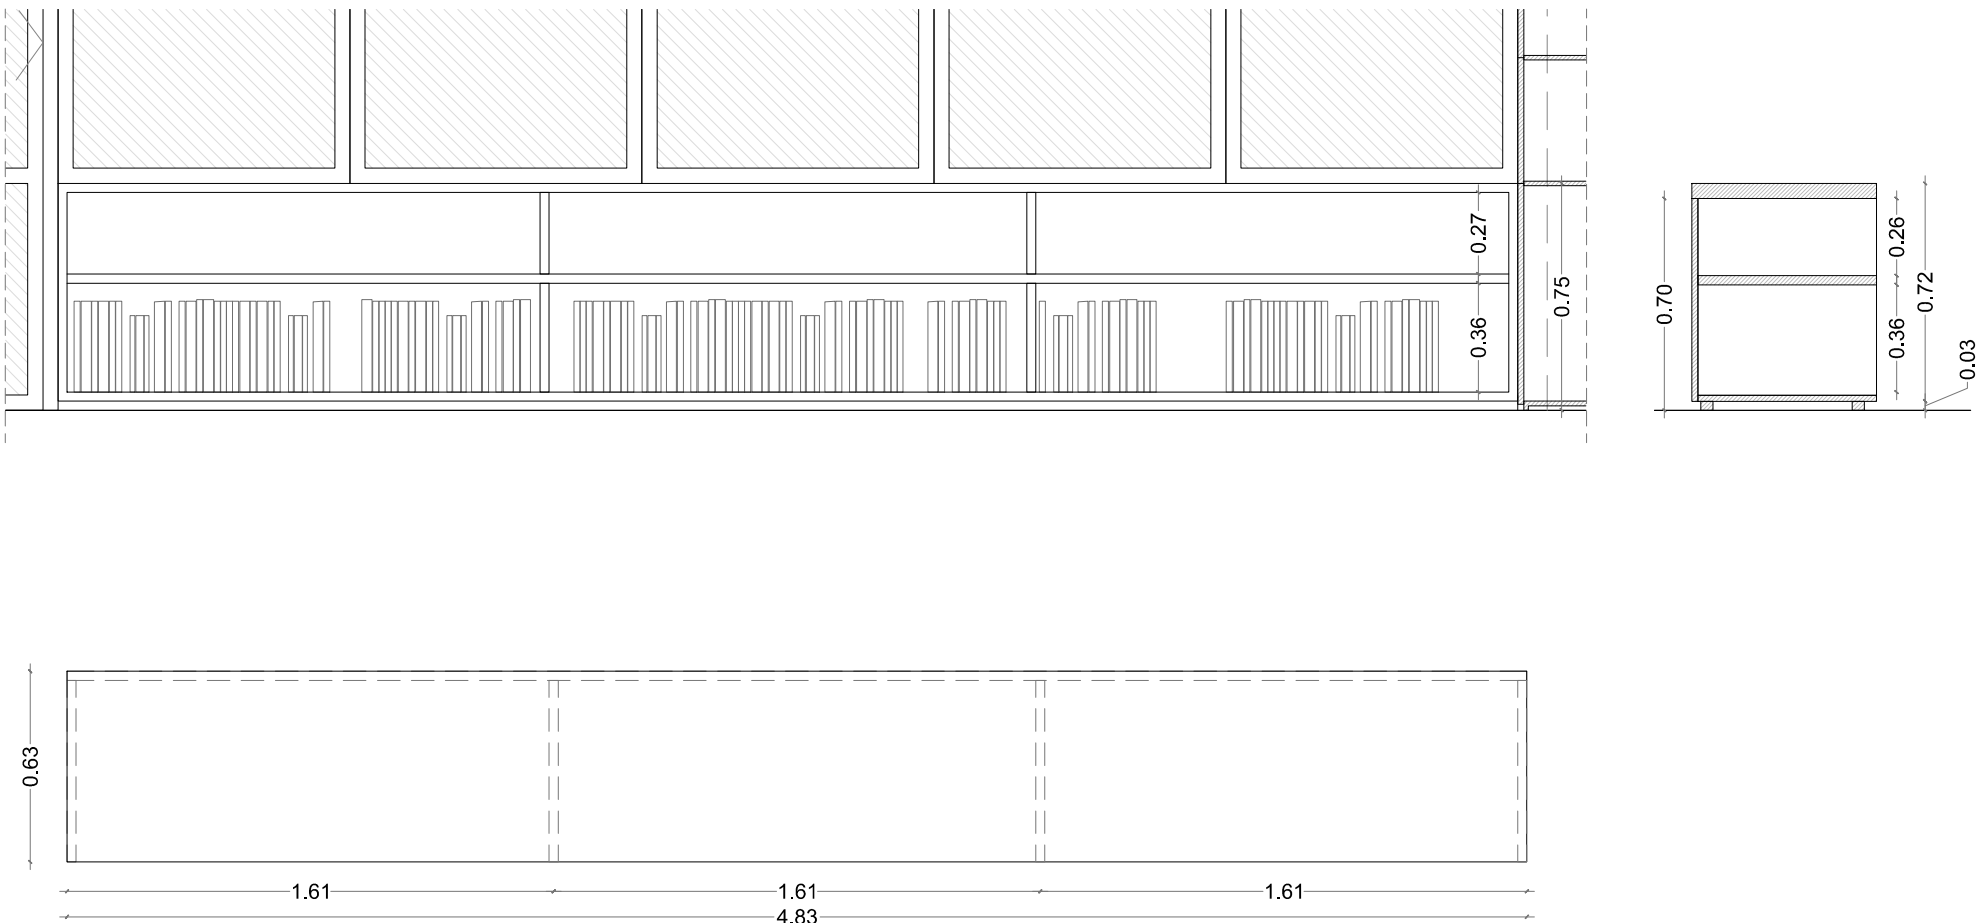

AV62 ARQUITECTES SL
Diputació 315, baixos dreta
08009 Barcelona
T. 93 467 56 95 F. 93 467 56 95
email. av62@av62arquitectos.com
web. [www. www.av62arquitectos.com](http://www.av62arquitectos.com)

AV62

ARQUITECTES
ANTONIO FORASTER MARISCAL (COAC nº 25.829/6)

CLIENT
CASA AMÈRICA CATALUNYA

PROJECTE
REFORMA CASA AMÈRICA CATALUNYA
PROJECTE EXECUTIU



DIBUIX
MOBILIARIO_01

DIBUIXAT PER
I.A. - D.D



DATA
novembre 2017

NUMERO PLANO
21.M01

mueble madera pino acabado natural 20 mm
- zócalo 93x245x17 cm
- módulo arriba: 50x245x45 cm

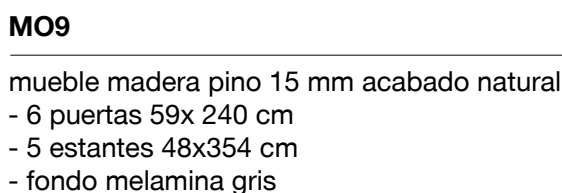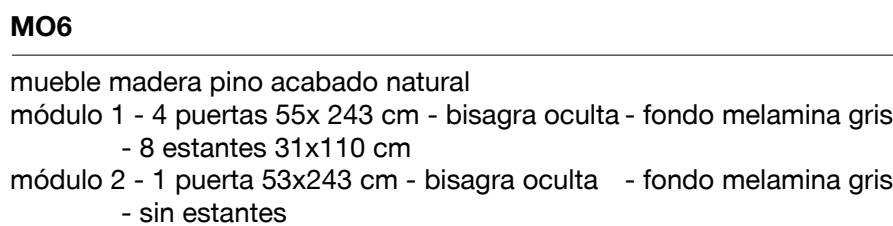

2 mesas madera pino acabado natural 30 mm
- 40x187 cm
- 40x139 cm

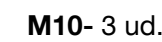
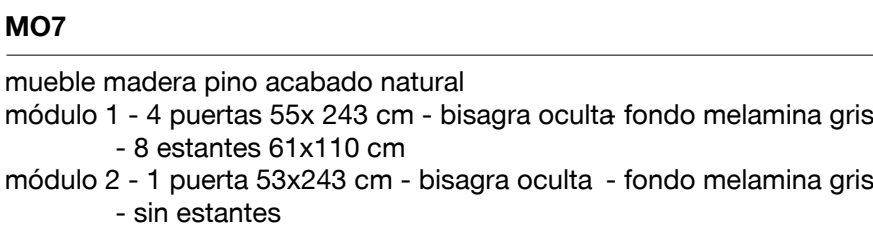


ud.1 mueble_DM pintado color negro + mal
594x263x54 cm
-8 puertas 74x 263 cm - bisagra oculta
- 5 estantes DM 30 mm -- 594x54 cm




ca ud.2 mueble_DM pintado color negro + mal
600x263x54 cm
-8 puertas 74x 263 cm - bisagra oculta
- 5 estantes DM 30 mm -- 600x54 cm



mueble móvil - perfil de acero + DM 15 mm a dos caras
- 318x200 cm

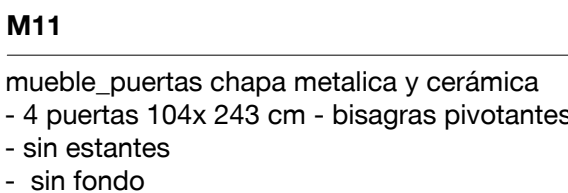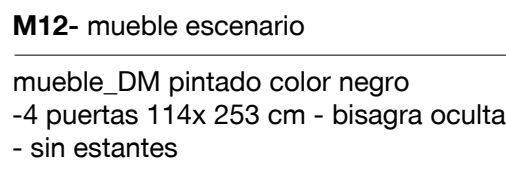

mueble móvil - DM 30 mm pintado color negro
- 240x69x80 cm
- 4 ruedas Ø 5 cm - 360°

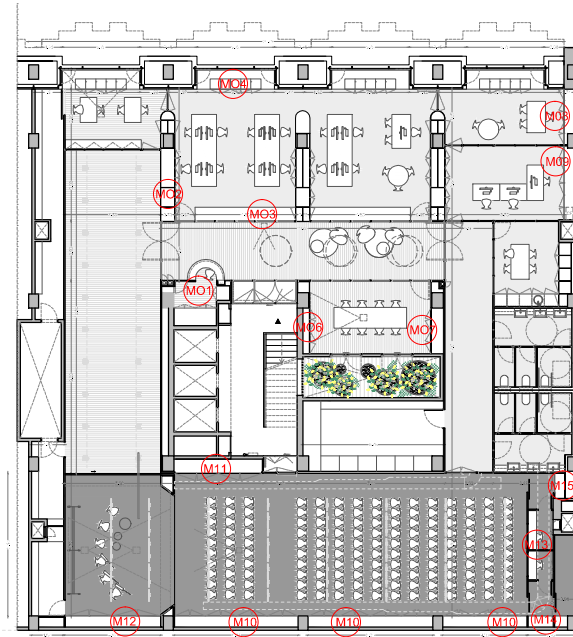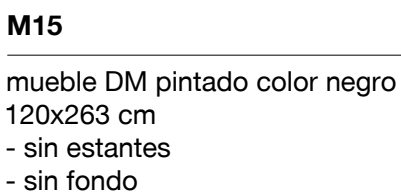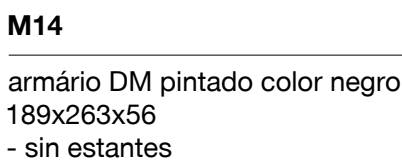

AV62 ARQUITECTES SL
Diputació 315, baixos dreta
08009 Barcelona
T. 93 467 56 95 F. 93 467 56 96
av62@av62arquitectos.com
b. www.av62arquitectos.com

ΛV62

ARQUITECTES
ANTONIO FORASTER MARISCAL (COAC nº 25.829/6)

CLIENT
CASA AMÈRICA CATALUNYA

PROJECTE
REFORMA CASA AMÈRICA CATALUNYA
PROJECTE EXECUTIU

DIBUIX
MOBILIARIO 02

I.A. - D.D.

DATA
novembre 2017

NUMERO PLANO
00 A

22.M02

432 RENTAPLATS INDUST

OBSERVATIONS

CIRCUITS D'AIGUA ES SEPARARAN AL MENYS 30 CM EN
AL LLEI DE CIRCUITS ELÈCTRICS I DE TELECOMUNICACIONS.
CIRCUITS D'AIGUA ES SEPARARAN AL MENYS 3 cm RESPECTE LES
DUCCIONS DE GAS.

AVR2 ARCHITECTS

AVOZ ARCHITECTS
Diputación 315, bajos der
08009 Barce
T. 93 467 56 95 F. 93 467 5
email: avo2@avo2arquitectos

AV62

FORASTER MARISCAL (COAC n° 25.829/6)

MÈRICA CATALUNYA

IA CASA AMÈRICA CATALUNYA

A GENERAL

PER	REVISAT PER	ESCALA
	AV62	1:50

	NUMERO PLANO	

IMESA LA REPRODUCCIÓ TOTAL O PARCIAL D'AQUEST DIBUIX, NI
ORACIÓ A UN SISTEMA INFORMÀTIC NI LA SEVA TRANSMISSIÓ D

FORMA O MEDI, JA SIGUI ELECTRÒNIC, MECÀNIC, REPROGRÀFIC O
SE EL PERMIS EXPRES DELS TITULARS DEL COPYRIGHT.
INS I COTACIONS DELS PLÀNOLS HAURAN DE SER REVISADES I
ELS CASOS



LEGENDA D'INSTAL·LACIÓ DE SANEJAMENT

- DESGUAS D'APARELL AMB SIFÓ INCORPORAT I DE xx mm DE DIÀMETRE.
- DESGUAS D'APARELL AMB POT SIFÒNIC I DE xx mm DE DIÀMETRE.
- TRASPÀS DE FORJAT (FINAL).
- BAIXANT D'AIGÜES RESIDUALS DE xx mm DE DIÀMETRE.
- TUB DE PVC DE DIÀMETRE xx mm PER A AIGÜES RESIDUALS.
- TUB DE PVC DE DIÀMETRE xx mm PER A AIGÜES RESIDUALS PER CONDENSACIÓ.

OBSERVACIONS:
PLANOLS VÀLIDS ÚNICAMENT A EFECTES D'INSTAL·LACIONS D'EVACUACIÓ I SANEJAMENT.
TOTS ELS ELEMENTS D'INSTAL·LACIONS S'Hauran DE REPLANTEJAR A OBRA ABANS DE LA SEVA EXECUCIÓ.
LES MARQUES I MODELS ESPECIFICATS A LES LEGENDES PODRAN SER CANVIADÉS PER D'ALTRES DE LES MATÈRIES CARACTERÍSTIQUES I QUALITAT.
TOTS ELS TUBS SERAN DE PVC.
TOTES LES DERIVACIONS TINDRAN UN PENDENT MÍNIM DEL 2%.
TOTS ELS COL·LECTORS PENJATS TINDRAN UN PENDENT MÍNIM DEL 1%.
TOTS ELS COL·LECTORS SOTERRATS TINDRAN UN PENDENT MÍNIM DEL 2%.

AV62 ARCHITECTS SLP
Diputació 315, baixes dretes
08009 Barcelona
T. 93 467 56 95 F. 93 467 56 96
email: av62@av62arquitectos.com
web: www.av62arquitectos.com

AV62

ARQUITECTES
ANTONIO FORASTER MARISCAL (COAC nº 25.829/6)

CLIENT
CASA AMÉRICA CATALUNYA

PROJECTE
REFORMA CASA AMÉRICA CATALUNYA
PROJECTE EXECUTIU

DIBUIX
INSTAL·LACIÓ SANEJAMENT
PLANTA GENERAL

DIBUIXAT PER AV62	REVISAT PER AV62	ESCALA 1:50
----------------------	---------------------	----------------

DATA novembre 2017	NUMERO PLANO SAN01
-----------------------	-----------------------

NO ESTÀ PERMESSA LA REPRODUCCIÓ TOTAL O PARCIAL D'AQUEST DIBUIX NI LA SEVA INCORPORACIÓ A UN SISTEMA INFORMÀTIC, NI LA SEVA TRANSMISSIÓ DE QUALSIVOL FORMA O MÈDI, JA SIGUI ELECTRÒNIC, MECÀNIC, REPROGRÀFIC O ALTRES, SENSE EL PERMÍS EXPRES DELS TITULARS DEL COPYRIGHT.
LES DIRECCIONS I MODIFICACIONS DELS PLANOLS Hauran DE SER REVISEDAS IN SITU EN TOTS ELS CASOS.

VENTILADOR No	MARCA	MITSUBISHI	(121)	MARCA	MODEL	MODEL	(121)	MARCA	MODEL
	POSICAO	LEG-350V-E		POSICAO	LEG-350V-E	LEG-350V-E		POSICAO	LEG-350V-E
	CABAL	350 m/h			CABACAT	CABAL MAXIM			CABAL MAXIM
	PRESSAO	80 Pa			TAMANY	80 Pa			TAMANY
	POT. MOTOR	0,4 kW			VELL. SONOR	700-75 mm			VELL. SONOR
		- dB				- dB			
VENTILADOR No	MARCA	MITSUBISHI	(122)	MARCA	MODEL	MODEL	(122)	MARCA	MODEL
	POSICAO	LEG-350V-E		POSICAO	LEG-350V-E	LEG-350V-E		POSICAO	LEG-350V-E
	CABAL	800 m/h			CABACAT	800 m/h			CABAL MAXIM
	PRESSAO	50 Pa			TAMANY	500x250 mm			TAMANY
	POT. MOTOR	0,335 kW			VELL. SONOR	700-75 mm			VELL. SONOR
		- dB				- dB			
VENTILADOR No	MARCA	MITSUBISHI	(123)	MARCA	MODEL	MODEL	(123)	MARCA	MODEL
	POSICAO	LEG-350V-E		POSICAO	LEG-350V-E	LEG-350V-E		POSICAO	LEG-350V-E
	CABAL	800 m/h			CABACAT	800 m/h			CABAL MAXIM
	PRESSAO	50 Pa			TAMANY	500x250 mm			TAMANY
	POT. MOTOR	0,335 kW			VELL. SONOR	700-75 mm			VELL. SONOR
		- dB				- dB			
VENTILADOR No	MARCA	MITSUBISHI	(124)	MARCA	MODEL	MODEL	(124)	MARCA	MODEL
	POSICAO	LEG-350V-E		POSICAO	LEG-350V-E	LEG-350V-E		POSICAO	LEG-350V-E
	CABAL	800 m/h			CABACAT	800 m/h			CABAL MAXIM
	PRESSAO	50 Pa			TAMANY	500x250 mm			TAMANY
	POT. MOTOR	0,335 kW			VELL. SONOR	700-75 mm			VELL. SONOR
		- dB				- dB			
VENTILADOR No	MARCA	MITSUBISHI	(125)	MARCA	MODEL	MODEL	(125)	MARCA	MODEL
	POSICAO	LEG-350V-E		POSICAO	LEG-350V-E	LEG-350V-E		POSICAO	LEG-350V-E
	CABAL	800 m/h			CABACAT	800 m/h			CABAL MAXIM
	PRESSAO	50 Pa			TAMANY	500x250 mm			TAMANY
	POT. MOTOR	0,335 kW			VELL. SONOR	700-75 mm			VELL. SONOR
		- dB				- dB			
VENTILADOR No	MARCA	MITSUBISHI	(126)	MARCA	MODEL	MODEL	(126)	MARCA	MODEL
	POSICAO	LEG-350V-E		POSICAO	LEG-350V-E	LEG-350V-E		POSICAO	LEG-350V-E
	CABAL	800 m/h			CABACAT	800 m/h			CABAL MAXIM
	PRESSAO	50 Pa			TAMANY	500x250 mm			TAMANY
	POT. MOTOR	0,335 kW			VELL. SONOR	700-75 mm			VELL. SONOR
		- dB				- dB			
VENTILADOR No	MARCA	MITSUBISHI	(127)	MARCA	MODEL	MODEL	(127)	MARCA	MODEL
	POSICAO	LEG-350V-E		POSICAO	LEG-350V-E	LEG-350V-E		POSICAO	LEG-350V-E
	CABAL	800 m/h			CABACAT	800 m/h			CABAL MAXIM
	PRESSAO	50 Pa			TAMANY	500x250 mm			TAMANY
	POT. MOTOR	0,335 kW			VELL. SONOR	700-75 mm			VELL. SONOR
		- dB				- dB			
VENTILADOR No	MARCA	MITSUBISHI	(128)	MARCA	MODEL	MODEL	(128)	MARCA	MODEL
	POSICAO	LEG-350V-E		POSICAO	LEG-350V-E	LEG-350V-E		POSICAO	LEG-350V-E
	CABAL	800 m/h			CABACAT	800 m/h			CABAL MAXIM
	PRESSAO	50 Pa			TAMANY	500x250 mm			TAM



CONDUITE D'IMPULSION RECTANGULAR DE
PANELLS DE LLANA DE VIDRE I REVESTIMENT
EXTERIOR A BASE D'ALUMINI. MALLA DE REFORÇ
I KRAFT. DIMENSIONS INTERIORS A PLANOL.



CONDUITE DE RETORN RECTANGULAR DE
PANELLS DE LLANA DE VIDRE I REVESTIMENT
EXTERIOR A BASE D'ALUMINI. MALLA DE REFORÇ
I KRAFT. DIMENSIONS INTERIORS A PLANOL.



REIXA D'IMPULSIÓ. CARACTERÍSTIQUES I
DIMENSIONS A PLANOL.



REIXA DE RETORN. CARACTERÍSTIQUES I
DIMENSIONS A PLANOL.



DIFUSOR LINEAL. CARACTERÍSTIQUES I DIMENSIONS

AV62 ARCHITECTS SLP
Diputació 315, baixos dreta
08009 Barcelona
93 467 56 95 F. 93 467 56 96
ail. av62@av62arquitectos.com
web. www.av62arquitectos.com

AV62

ARQUITECTES
ANTONIO FORASTER MARISCAL (COAC nº 25.829/6)

CLIENT
CASA AMÈRICA CATALUNYA

PROJECTE
REFORMA CASA AMÈRICA CATALUNYA
PROJECTE EXECUTIU

DIBUIX
INSTAL·LACIÓ VENTILACIÓ
PLANTA GENERAL

DIBUIXAT PER AV62	REVISAT PER AV62	ESCALA 1:50
-----------------------------	----------------------------	-----------------------

DATA novembre 2017	NUMERO PLANO VEN01
------------------------------	------------------------------


NO ESTÀ PERMESA LA REPRODUCCIÓ TOTAL O PARCIAL D'AQUEST DIBUIX, NI LA SEVA INCORPORACIÓ A UN SISTEMA INFORMÀTIC, NI LA SEVA TRANSMISSIÓ DE QUALSEVA FORMA O MEDI, JA SIGUI ELÈCTRIC, MECÀNIC, REPROGRÀFIC O ALTRES, SENSE EL PERMÍS EXPRES DELS TITULARS DEL COPYRIGHT.

LES DIMENSIONS I AÇOTACIONS DELS PLÀNOLS HAURAN DE SER REVISADES IN SITU EN TOTS ELS CASOS

121 VENTILADOR No 01 MARCA LGH-35XV-E POSICIO A FALS SOSTRE CABAL 570 m/h PRESSIO 960 Pa POT MOTOR 0,14 kW NIVELL SONOR - dB	121 MARCA MODEL POSICIO A FALS SOSTRE CABAL MÀXIM 570 m/h TAMANY 100x75 mm NIVELL SONOR - dB	122 MARCA MODEL POSICIO A FALS SOSTRE CABAL MÀXIM 570 m/h TAMANY 100x75 mm NIVELL SONOR - dB	123 MARCA MODEL MODEL DCN-R3E-PL-DLV1-R160 POSICIO A FALS SOSTRE CABAL MÀXIM 570 m/h TAMANY 100x75 mm NIVELL SONOR 40 dB
122 VENTILADOR No 02 MARCA MITSUBISHI MODEL LGH-BRV-E POSICIO A FALS SOSTRE CABAL 800 m/h PRESSIO 760 Pa POT MOTOR 0,35 kW NIVELL SONOR - dB	122 MARCA MODEL POSICIO A FALS SOSTRE CABAL MÀXIM 800 m/h TAMANY 100x75 mm NIVELL SONOR - dB	122 MARCA MODEL MODEL DCN-R3E-PL-DLV1-R160 POSICIO A FALS SOSTRE CABAL MÀXIM 800 m/h TAMANY 100x75 mm NIVELL SONOR 35 dB	123 MARCA MODEL MODEL DCN-R3E-PL-DLV1-R160 POSICIO A FALS SOSTRE CABAL MÀXIM 800 m/h TAMANY 100x75 mm NIVELL SONOR 35 dB
123 VENTILADOR No 03 MARCA S&P MODEL CABD-T4E 21LH POSICIO A FALS SOSTRE CABAL 2300 m/h PRESSIO - Pa POT MOTOR - kW NIVELL SONOR - dB	123 MARCA MODEL MODEL POSICIO A FALS SOSTRE CABAL MÀXIM 2300 m/h TAMANY 500x450 mm NIVELL SONOR 30 dB	123 MARCA MODEL MODEL DCN-R3E-PL-DLV1-R160 POSICIO A FALS SOSTRE CABAL MÀXIM 2300 m/h TAMANY 500x450 mm NIVELL SONOR 29 dB	123 MARCA MODEL MODEL LOOK-CH-PL-OK-LM-L-R POSICIO A FALS SOSTRE CABAL MÀXIM 102 m/h TAMANY 500x450 mm NIVELL SONOR 29 dB
124 VENTILADOR No 04 MARCA S&P MODEL CABD-T4E 21LH POSICIO A FALS SOSTRE CABAL 2300 m/h PRESSIO - Pa POT MOTOR - kW NIVELL SONOR - dB	124 MARCA MODEL MODEL POSICIO A FALS SOSTRE CABAL MÀXIM 2300 m/h TAMANY 500x450 mm NIVELL SONOR 30 dB	124 MARCA MODEL MODEL DCN-R3E-PL-DLV1-R160 POSICIO A FALS SOSTRE CABAL MÀXIM 2300 m/h TAMANY 500x450 mm NIVELL SONOR 29 dB	124 MARCA MODEL MODEL LOOK-CH-PL-OK-LM-L-R POSICIO A FALS SOSTRE CABAL MÀXIM 102 m/h TAMANY 500x450 mm NIVELL SONOR 29 dB
125 VENTILADOR No 05 MARCA S&P MODEL CABD-T4E 21LH POSICIO A FALS SOSTRE CABAL 2300 m/h PRESSIO - Pa POT MOTOR - kW NIVELL SONOR - dB	125 MARCA MODEL MODEL POSICIO A FALS SOSTRE CABAL MÀXIM 2300 m/h TAMANY 500x450 mm NIVELL SONOR 30 dB	125 MARCA MODEL MODEL DCN-R3E-PL-DLV1-R160 POSICIO A FALS SOSTRE CABAL MÀXIM 2300 m/h TAMANY 500x450 mm NIVELL SONOR 29 dB	125 MARCA MODEL MODEL LOOK-CH-PL-OK-LM-L-R POSICIO A FALS SOSTRE CABAL MÀXIM 102 m/h TAMANY 500x450 mm NIVELL SONOR 29 dB
126 VENTILADOR No 06 MARCA S&P MODEL CABD-T4E 21LH POSICIO A FALS SOSTRE CABAL 2300 m/h PRESSIO - Pa POT MOTOR - kW NIVELL SONOR - dB	126 MARCA MODEL MODEL POSICIO A FALS SOSTRE CABAL MÀXIM 2300 m/h TAMANY 500x450 mm NIVELL SONOR 30 dB	126 MARCA MODEL MODEL DCN-R3E-PL-DLV1-R160 POSICIO A FALS SOSTRE CABAL MÀXIM 2300 m/h TAMANY 500x450 mm NIVELL SONOR 29 dB	126 MARCA MODEL MODEL LOOK-CH-PL-OK-LM-L-R POSICIO A FALS SOSTRE CABAL MÀXIM 102 m/h TAMANY 500x450 mm NIVELL SONOR 29 dB
127 VENTILADOR No 07 MARCA S&P MODEL CABD-T4E 21LH POSICIO A FALS SOSTRE CABAL 2300 m/h PRESSIO - Pa POT MOTOR - kW NIVELL SONOR - dB	127 MARCA MODEL MODEL POSICIO A FALS SOSTRE CABAL MÀXIM 2300 m/h TAMANY 500x450 mm NIVELL SONOR 30 dB	127 MARCA MODEL MODEL DCN-R3E-PL-DLV1-R160 POSICIO A FALS SOSTRE CABAL MÀXIM 2300 m/h TAMANY 500x450 mm NIVELL SONOR 29 dB	127 MARCA MODEL MODEL LOOK-CH-PL-OK-LM-L-R POSICIO A FALS SOSTRE CABAL MÀXIM 102 m/h TAMANY 500x450 mm NIVELL SONOR 29 dB
128 VENTILADOR No 08 MARCA S&P MODEL CABD-T4E 21LH POSICIO A FALS SOSTRE CABAL 2300 m/h PRESSIO - Pa POT MOTOR - kW NIVELL SONOR - dB	128 MARCA MODEL MODEL POSICIO A FALS SOSTRE CABAL MÀXIM 2300 m/h TAMANY 500x450 mm NIVELL SONOR 30 dB	128 MARCA MODEL MODEL DCN-R3E-PL-DLV1-R160 POSICIO A FALS SOSTRE CABAL MÀXIM 2300 m/h TAMANY 500x450 mm NIVELL SONOR 29 dB	128 MARCA MODEL MODEL LOOK-CH-PL-OK-LM-L-R POSICIO A FALS SOSTRE CABAL MÀXIM 102 m/h TAMANY 500x450 mm NIVELL SONOR 29 dB
129 VENTILADOR No 09 MARCA S&P MODEL CABD-T4E 21LH POSICIO A FALS SOSTRE CABAL 2300 m/h PRESSIO - Pa POT MOTOR - kW NIVELL SONOR - dB	129 MARCA MODEL MODEL POSICIO A FALS SOSTRE CABAL MÀXIM 2300 m/h TAMANY 500x450 mm NIVELL SONOR 30 dB	129 MARCA MODEL MODEL DCN-R3E-PL-DLV1-R160 POSICIO A FALS SOSTRE CABAL MÀXIM 2300 m/h TAMANY 500x450 mm NIVELL SONOR 29 dB	129 MARCA MODEL MODEL LOOK-CH-PL-OK-LM-L-R POSICIO A FALS SOSTRE CABAL MÀXIM 102 m/h TAMANY 500x450 mm NIVELL SONOR 29 dB



[illegible]

005	MARCA MODEL POSICIÓN ACABAT CABAL MÁXIM TÀMANY NIVELL SONOR	MODEL LOOK-CM A FALS SOSTRE COLOR VERMELL - m/h 1000x40 mm - dB(A)
--	---	--

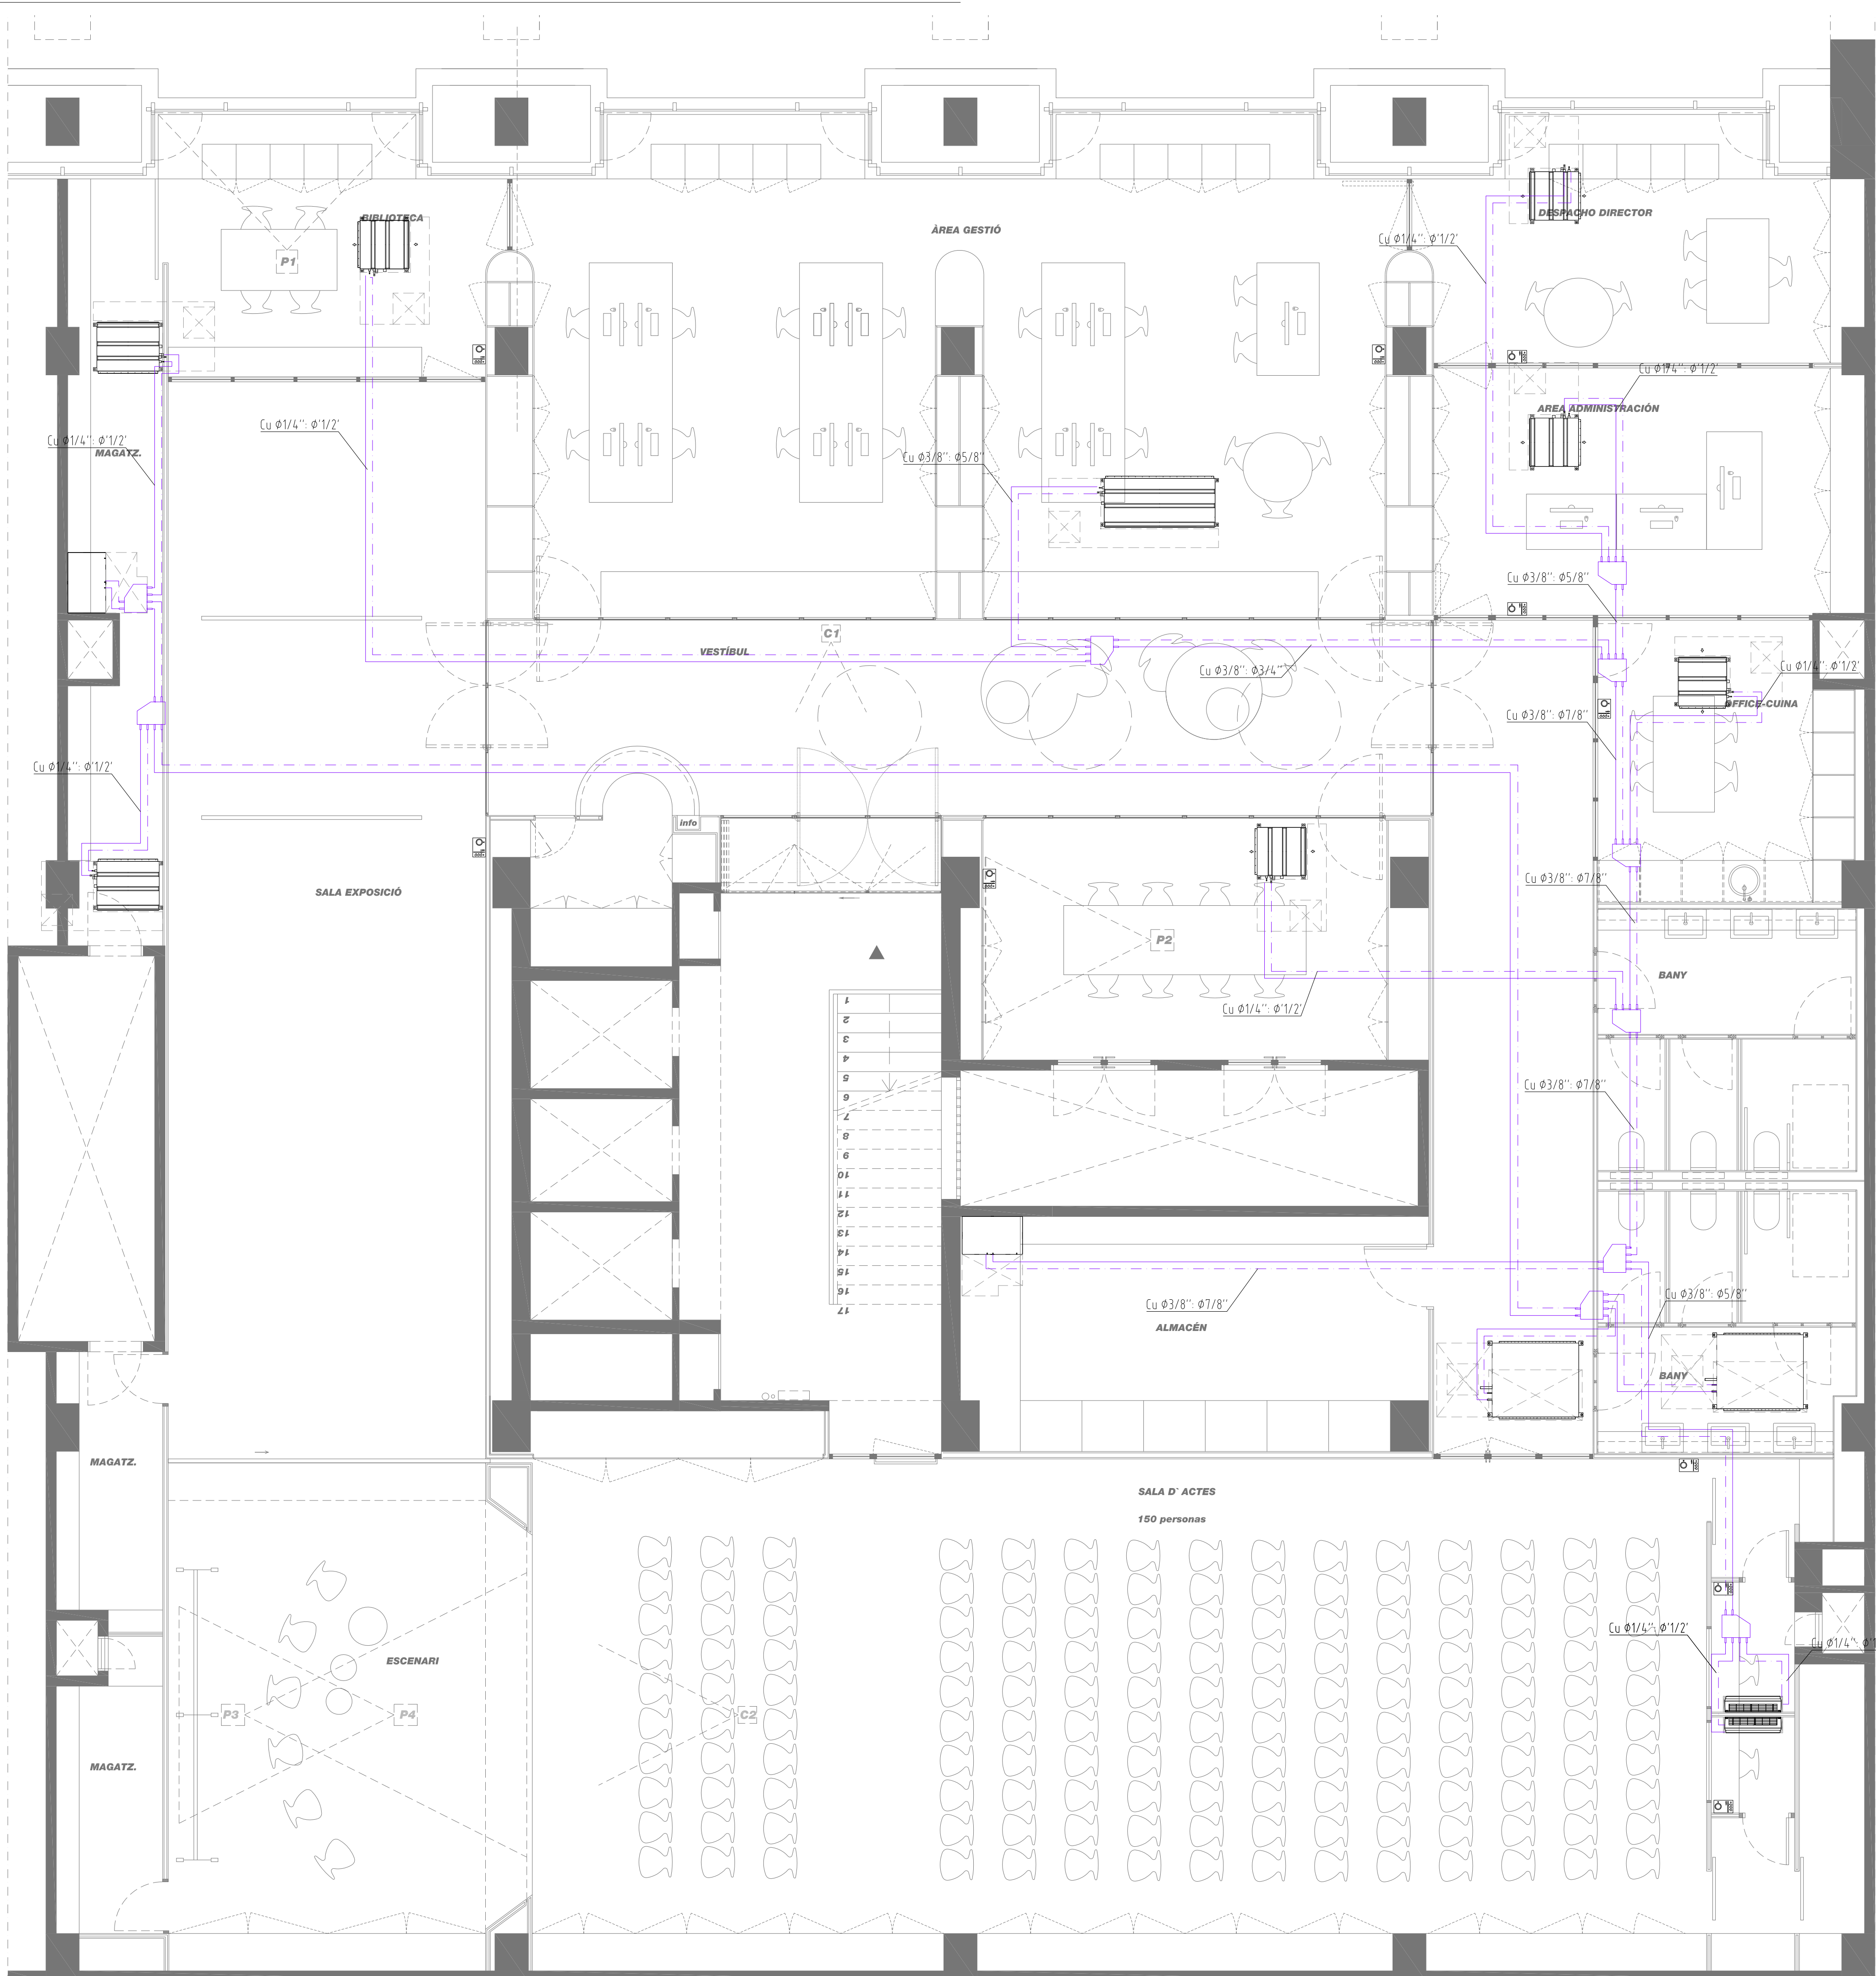

UT INTERIOR No	01		
POSICIÓ	FALS SOSTRE		INSTAL·LACIÓ D'IMPULSIÓ D'ADMISSIÓ.
MARCA	MITSUBISHI		
MODEL	PEFY-P25MA-E		INSTAL·LACIÓ DE RETORN D'EXTRACCIÓ.
POT. FRIG.	2,2 kW		
POT. CAL.	2,5 kW		
DIMENSIONS	250 Alt mm		
	100 Ang mm		
	732 Pro mm		
	510 mm		
CABAL AIRE	35-150 Pa		CLASSE D'IMPULSIÓ RECTANGULAR DE PANELLS DE CONDUCCIÓ DE REVESTIMENT EXTERIOR A BASE D'ALUMINI. MALLA DE RESENYE I 100x67.
PRESSIÓ	0,085 kPa		DIMENSIONS INTERIORS A PLANÇA.
POT. MOTOR	26 dB		
NIVELL SONOR			
UT INTERIOR No	02		
POSICIÓ	FALS SOSTRE		REIXA D'IMPULSIÓ. CARACTERÍSTIQUES A NOTA DESCRIPTIVA.
MARCA	MITSUBISHI		
MODEL	PEFY-P25MA-E		REIXA DE RETORN. CARACTERÍSTIQUES A NOTA DESCRIPTIVA.
POT. FRIG.	2,8 kW		
POT. CAL.	3,2 kW		REIXA D'ADMISSIÓ. CARACTERÍSTIQUES A NOTA DESCRIPTIVA.
DIMENSIONS	250 Alt mm		
	100 Ang mm		
	732 Pro mm		REIXA D'EXTRACCIÓ. CARACTERÍSTIQUES A NOTA DESCRIPTIVA.
	510 mm		
CABAL AIRE	35-150 Pa		BOLA D'EXTRACCIÓ DE BANYS. MODEL BW6 DE LA MARCA MAREL.
PRESSIÓ	0,085 kPa		
POT. MOTOR	26 dB		
NIVELL SONOR			

OBSERVACIONS:
 PLANDOLS VÀLIDS ÚNICAMENT A EFECTES D'INSTAL·LACIONS DE VENTILACIÓ.
 TOTS ELS ELEMENTS D'INSTAL·LACIONS S'HAURAN DE REPLANTJAR A OBRA ABANS DE LA SEVA EXECUCIÓ.
 LES MARQUES I MODELS ESPECIFICATS A LES L·LEGGENDS PODRAN SER CANVIADES PER D'ALTRES DE LES MATEIXES CARACTERÍSTIQUES I QUALITAT.

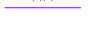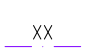POT. CAL	5,3 kW	LEGENDA D'INSTAL·LACIONS DE CLIMATITZACIÓ	
POT. MOTOR	250 Alt mm		
	900 Amp mm		
	732 Pro mm		
CABAL AIRE	1022 m³/h		
PRESSIÓ	35-150 Pa		PANELL DE CANALITZACIÓ DE PANELS DE LLANA DE VIDRE REVESTIMENT EXTERIOR A BASE D'ALUMINI, MALLA DE REFORÇ I KRAFT - DIMENSIONS INTERIORS A PLANOL
POT. MOTOR	0,085 kW		
NIVELL SONOR	32 dB		
 INTER. No	05		
POSICIÓ	FALS SUBSIDI		PANELL DE RETORN RECTANGULAR DE CANELS DE LLANA DE VIDRE REVESTIMENT EXTERIOR A BASE D'ALUMINI, MALLA DE REFORÇ I KRAFT - DIMENSIONS INTERIORS A PLANOL
MARCA	PEFY-PZYVHM-E		
POT. FRIG.	16,0 kW		
POT. CAL	18,0 kW		
	250 Alt mm		
DIMENSIONS	1600 Amp mm		REIXA D'IMPULSIÓ CARACTERÍSTIQUES I DIMENSIONS A PLANOL
	732 Pro mm		
CABAL AIRE	2520 m³/h		
PRESSIÓ	35-150 Pa		
POT. MOTOR	0,244/0,3 kW		REIXA DE RETORN CARACTERÍSTIQUES I DIMENSIONS A PLANOL
NIVELL SONOR	42 dB		
 INTER. No	06		DIFUSOR LINEAL CARACTERÍSTIQUES I DIMENSIONS A PLANOL
POSICIÓ	FALS SUBSIDI		
MARCA	MITSUBISHI		
POT. FRIG.	22,4 kW		DIFUSOR D'ARE D'ALTA I BAIXADA TIPUS TOBERA CARACTERÍSTIQUES I DIMENSIONS A PLANOL
POT. CAL	25,0 kW		
DIMENSIONS	470 Alt mm		
	1250 Amp mm		DIFUSOR CIRCULAR CARACTERÍSTIQUES I DIMENSIONS A PLANOL
	1830 Pro mm		
CABAL AIRE	15000 m³/h		
PRESSIÓ	35-150 Pa		XX
POT. MOTOR	0,87 kW		
NIVELL SONOR	46 dB		
 INTER. No	07		XX
POSICIÓ	FALS SUBSIDI		
MARCA	MITSUBISHI		
POT. FRIG.	16,0 kW		
POT. CAL	PEFY-PZYVHM-E		TERMOSTAT AMBIENT AMB CABLE. MODEL PAR-31MAA DE LA MARCA MITSUBISHI.

OBSERVACIONS:
PLÀNOLS VÀLIDS ÚNICAMENT A EFECTES D'INSTAL·LACIONS DE CLIMATITZACIÓ.
TOTS ELS ELEMENTS D'INSTAL·LACIONS S'Hauran DE REPLANTJAR JA OTRA ABANS DE LA SEVA EXECUCIÓ.
LES MARQUES I MODELS ESPECIFICATS A LES LEGENDES PODRAN SER CANVIJDES PER D'ALTRES DE LES MATEIXES CARACTERÍSTIQUES I QUALITAT.

CEP	EQUIP No	01
	PÓSIO	A TERRA
	MARCA	MITSUBISHI
	MODEL	PGHY-P500YLM-A
	TECNOLOGIA	BOMBA DE CALOR
	TECNOLOGIA	AGUA-REFR
	POT. FRIG.	58.0 kW
	POT. CAL.	63.0 kW
	EER	5.01
	COP	5.51
	POT. ABS.	13.1 kW
	DIMENSIONS	1450 Alt mm
		880 Amp mm
		550 Pro mm
PES		217 kg

[illegible]

AV62

QUITECTES
TONIO FORASTER MARISCAL (COAC n° 25.829/6)

ENT
SA AMÈRICA CATALUNYA

FORMA CASA AMÈRICA CATALUNYA


INSTAL·LACIÓ CLIMATITZACIÓ

DIBUJAT PER AV62	REVISAT PER AV62	ESCALA 1:50
----------------------------	----------------------------	-----------------------


NUMERO PLANO
CLI02

STA PERMESA LA REPRODUCCIÓ TOTAL O PARCIAL D'AQUEST DIBUIX, NI LA SEVA INCORPORACIÓ A UN SISTEMA INFORMÀTIC, NI LA SEVA TRANSMISSIÓ DE QUALSEVOL FORMA O MEDI, JA SIGUI ELECTRÒNIC, MECÀNIC, REPROGRÀFIC O ALTRES, SENSE EL PERMÍS EXPRES DELS TITULARS DEL DRET.

PIPING LIST		
SYMBOL	BRANCH PIPE	MODEL NAME
J1	CMY-Y102LS-G2	
J2	CMY-Y102SS-G2	
SYMBOL LIQUID PIPE/GAS PIPE SIZE		
P1	9.52 / 22.2	
P2	9.52 / 15.88	
P3	6.35 / 12.7	
P4	9.52 / 19.05	

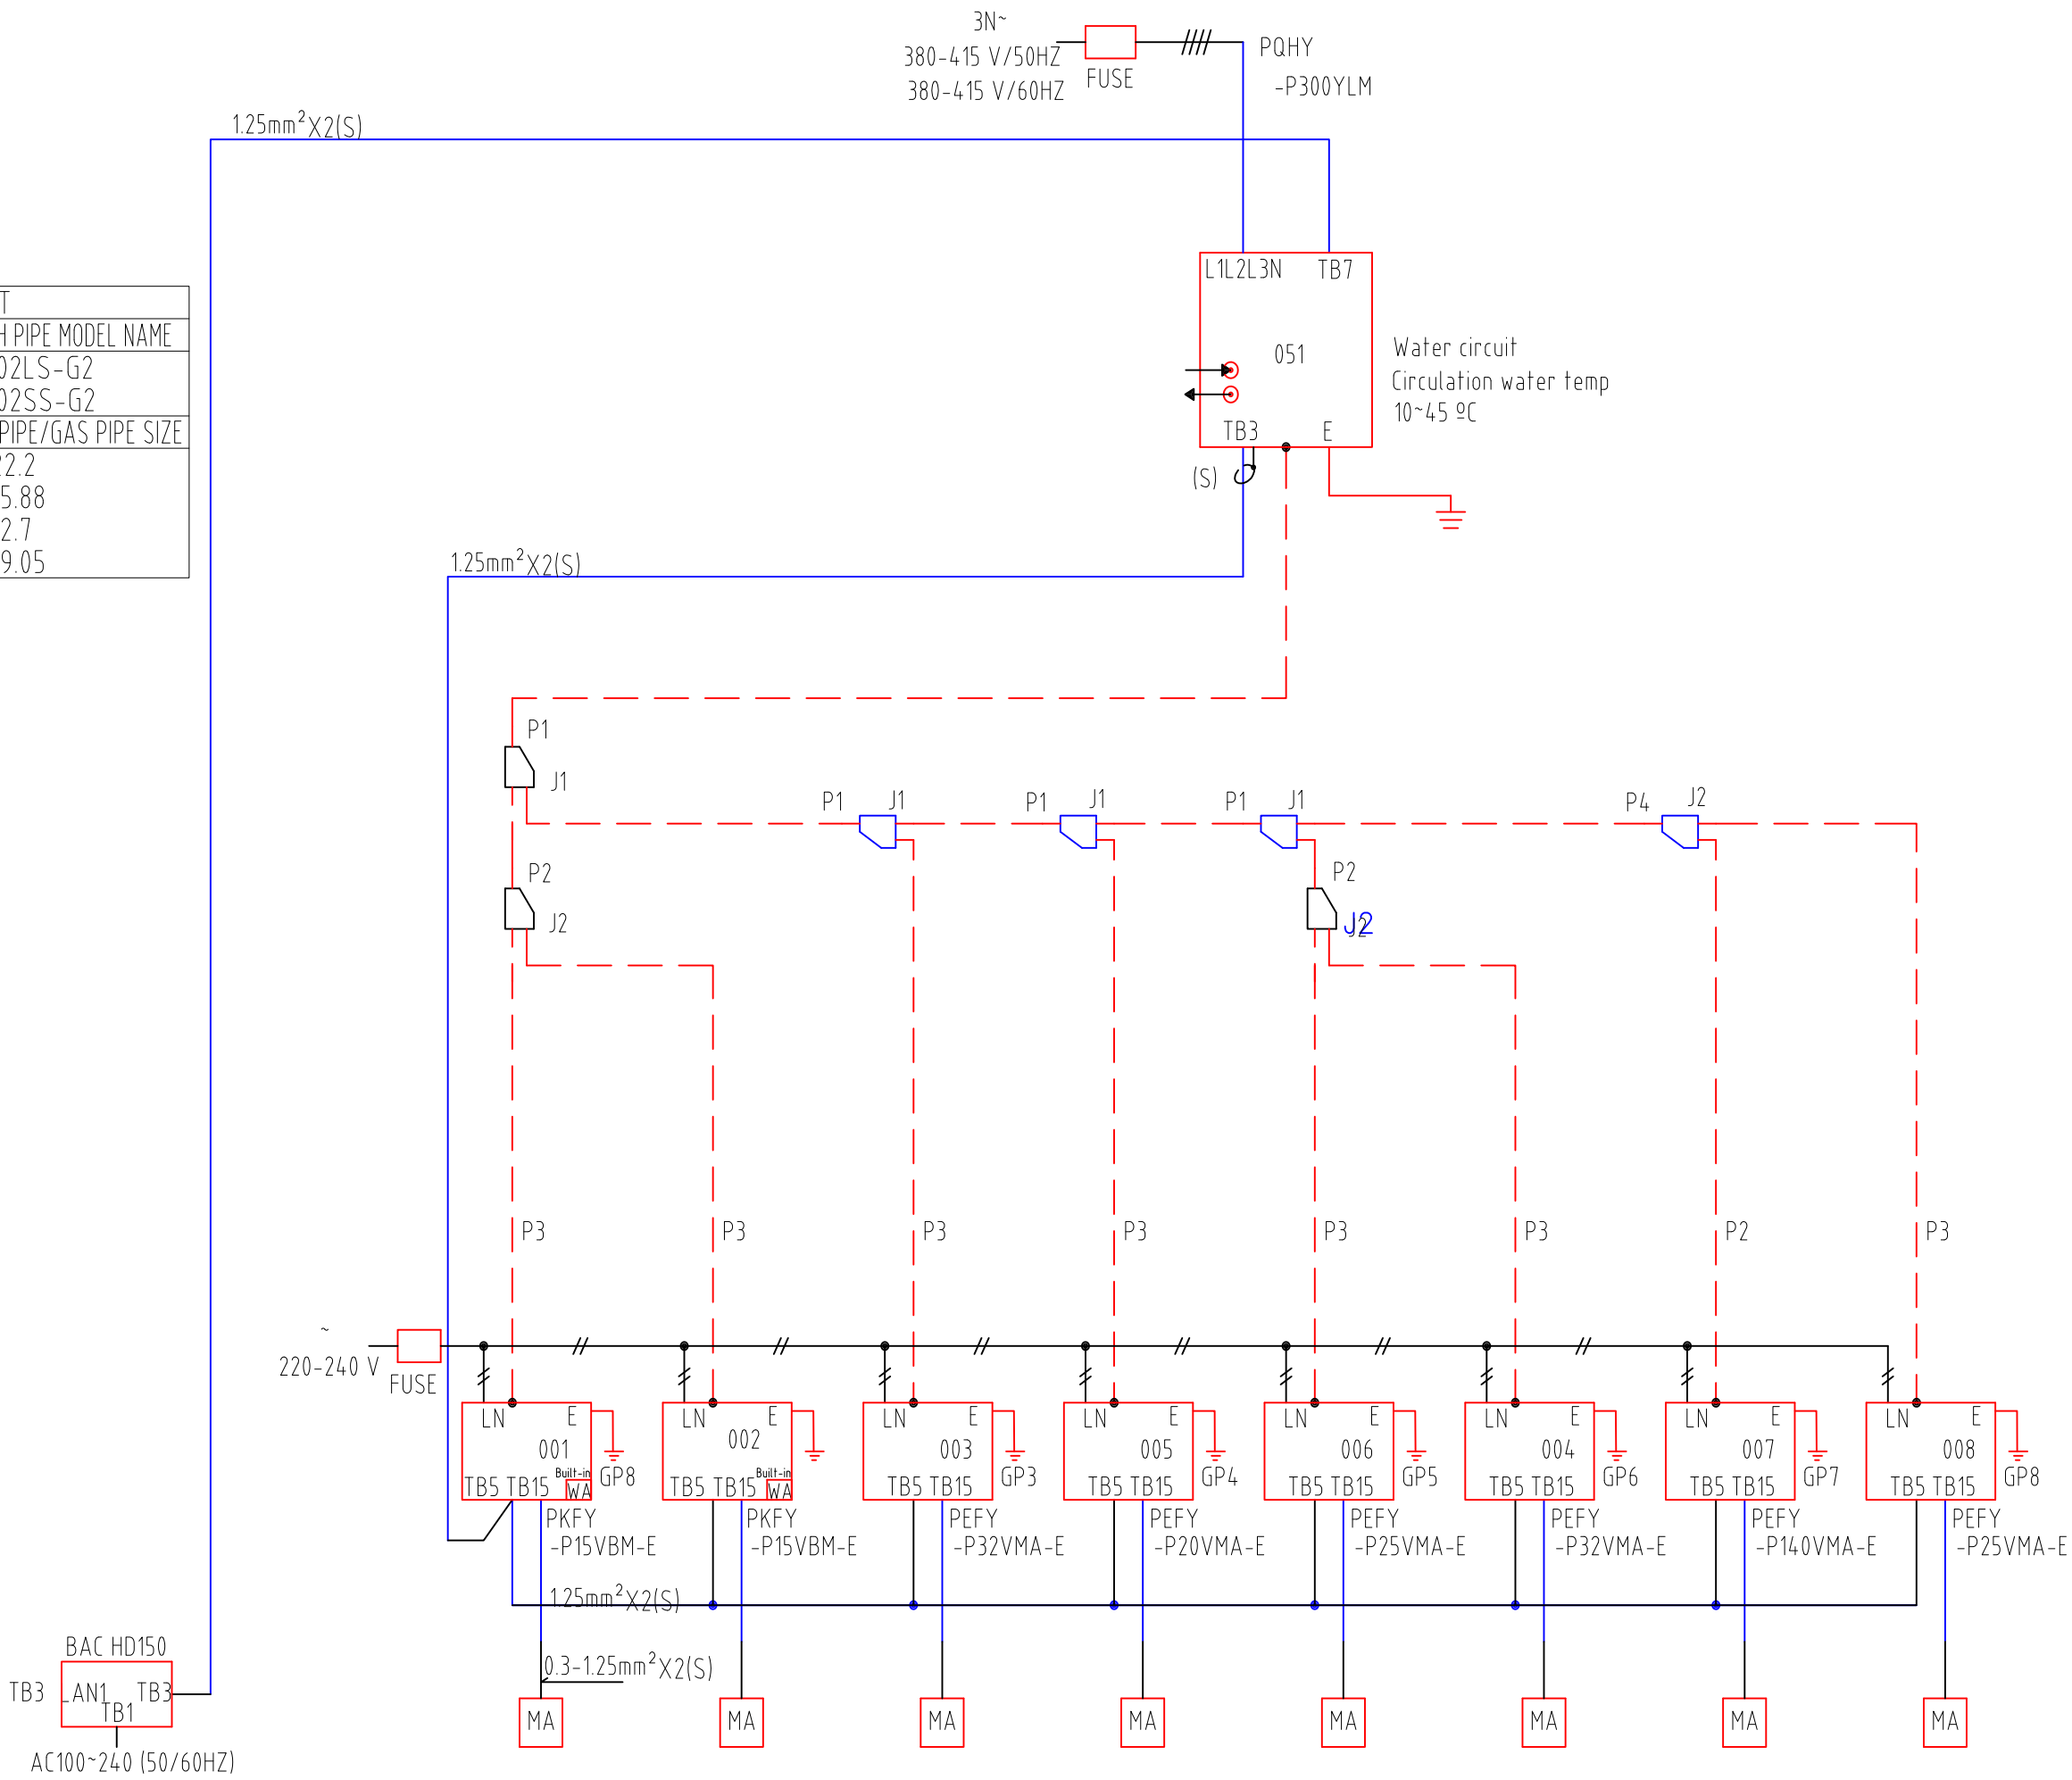

PIPING LIST		
SYMBOL	BRANCH PIPE	MODEL NAME
J1	CMY-Y202S-G2	
J2	CMY-Y102LS-G2	
SYMBOL LIQUID PIPE/GAS PIPE SIZE		
P1	15.88 / 28.58	
P2	6.35 / 12.7	
P3	12.7 / 28.58	
P4	9.52 / 19.05	

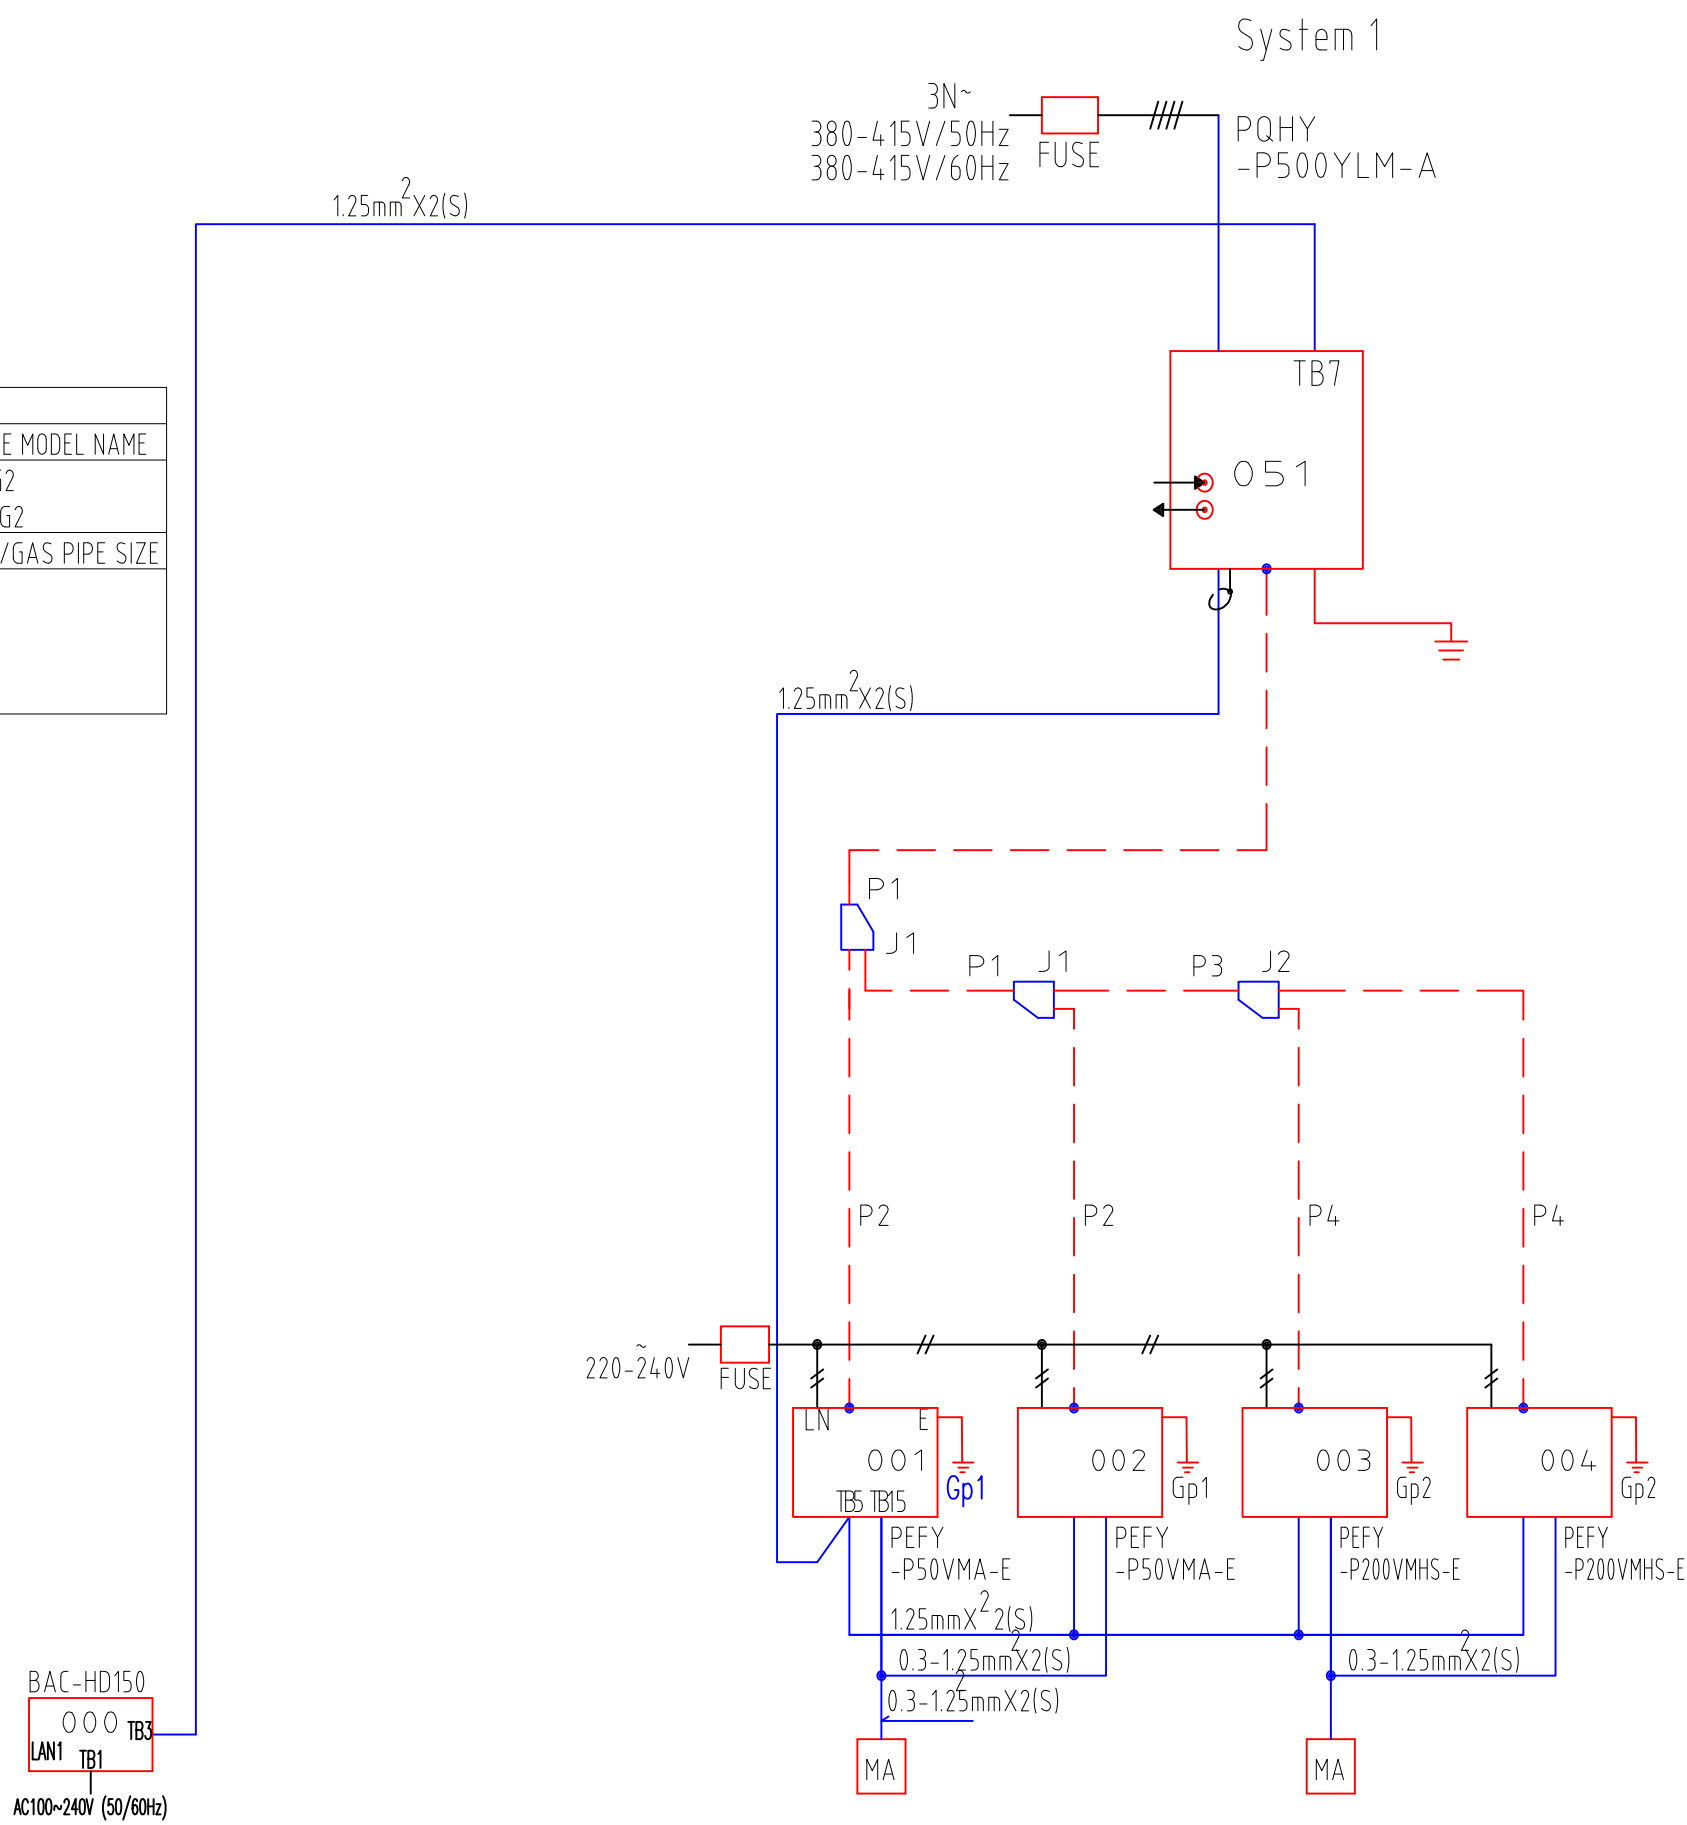



- LEGENDA D'INSTAL·LACIONS ELÈCTRIQUES
- LXXXYY PUNT DE LLUM A PARET.
LXXXYY - XX = Circuit - YY = Encesa.
 - LXXXYY LLUMINÀRIA LINEAL TIPUS LED DE 20W, 900lm, 3000K I 1197m DE LONGITUD. MODEL IN30 HIGH CONTRAST DE LA MARCA IGUZZINI.
LXXXYY - XX = Circuit - YY = Encesa.
 - LXXXYY LLUMINÀRIA LINEAL TIPUS LED DE 40W, 5200lm, 3000K I 2,25m DE LONGITUD AMB DIFUSOR OPAL. MODEL 45TR40 DE LA MARCA IGUZZINI.
LXXXYY - XX = Circuit - YY = Encesa.
 - LXXXYY LLUMINÀRIA LINEAL TIPUS LED DE 60W, 7800lm, 3000K I 3,37m DE LONGITUD AMB DIFUSOR OPAL. MODEL 45TR60 DE LA MARCA IGUZZINI.
LXXXYY - XX = Circuit - YY = Encesa.
 - LXXXYY CARRIL SUPERFÍCIE BAIXA TENSIÓ. MODEL RAIL LOW VOLTAGE DE LA MARCA IGUZZINI.
LXXXYY - XX = Circuit - YY = Encesa.
 - LXXXYY PROJECTOR CDS MINI TIPUS LED DE 7W, 560lm, 259, 3000K. MODEL PALCO LOW VOLTAGE DALI DE LA MARCA IGUZZINI.
LXXXYY - XX = Circuit - YY = Encesa.
 - LXXXYY CARRIL SUSPENSÍO TRIFÀSIC-DALI DE 3m DE LONGITUD. MODEL RAIL ESTANDAR DE LA MARCA IGUZZINI.
 - LXXXYY PROJECTOR CDS PETIT TIPUS LED DE 17W, 1300lm, 829/1049, 3000K. MODEL VIEW OPTI LINEAR DALI DE LA MARCA IGUZZINI.
LXXXYY - XX = Circuit - YY = Encesa.
 - LXXXYY PROJECTOR CDS PETIT TIPUS LED DE 17W, 1300lm, 829/1049, 3000K. MODEL VIEW OPTI LINEAR DALI DE LA MARCA IGUZZINI.
LXXXYY - XX = Circuit - YY = Encesa.
 - LXXXYY LLUMINÀRIA TIPUS TIRA LED DE 19,2W/m, 1800lm/m, 3000K. MODEL UNDERSCORE 15/18 DE LA MARCA IGUZZINI.
LXXXYY - XX = Circuit - YY = Encesa.
 - LXXXYY LLUMINÀRIA TIPUS TIRA LED DE 16,4W/m, 1220lm/m, 3000K. MODEL UNDERSCORE 15/18 DE LA MARCA IGUZZINI.
LXXXYY - XX = Circuit - YY = Encesa.
 - LXXXYY LLUMINÀRIA TIPUS TIRA LED DE 4,8W/m, 320lm/m, 3000K. MODEL UNDERSCORE 15/18 SIDE DE LA MARCA IGUZZINI.
LXXXYY - XX = Circuit - YY = Encesa.
 - LXXXYY LLUMINÀRIA DE SUPERFÍCIE TIPUS LED DE 5,7W, 720lm, 3000K. MODEL THICK360 DE LA MARCA IGUZZINI. LXXXYY - XX = Circuit - YY = Encesa.
 - LXXXYY LLUMINÀRIA LINEAL TIPUS LED DE 24W, 1800lm, 4000K, IP40 I 1,16m DE LONGITUD. MODEL IRESTC-2A DE LA MARCA IRELUX.
LXXXYY - XX = Circuit - YY = Encesa.
 - LXXXYY LLUMINÀRIA LINEAL TIPUS LED DE 20W, 1700lm, 3000K I 0,61m DE LONGITUD. MODEL JVJ-SL10075-020 DE LA MARCA JVJ.
LXXXYY - XX = Circuit - YY = Encesa.
 - opex OBREPPORTS ELÈCTRIC.
 - TERMINAL INTERIOR DE PORTER ELÈCTRIC.
 - tim
 - LXXXYY TIMBRE. LXXXYY - XX = Circuit - YY = Timbre.
 - LXXXYY LLUMINÀRIA D'EMERGÈNCIA TIPUS LED DE SUPERFÍCIE D'EMPORTADA, COMPACTA, DE 3 W, 350 lm, DE FUNCIONAMENT NO PERMANENT.
 - LXXXYY INTERRUPTOR BIPOLAR 16A.
LXXXYY - XX = Circuit - YY = Encesa.
 - LXXXYY INTERRUPTOR COMUTADOR 16A.
LXXXYY - XX = Circuit - YY = Encesa.
 - LXXXYY INTERRUPTOR COMUTADOR 16A MODEL NEO DE LA MARCA PLEH.
LXXXYY - XX = Circuit - YY = Encesa.
 - LXXXYY PANEU DE POLSADORS IMPERMEABLES PER AL CONTROL DE IL·LUMINACIÓ, AMB INDICACIÓ D'ESTAT.
 - LXXXYY INTERRUPTOR PER CONTROL DE PRESENCIA, AMB REGULACIÓ DE TEMPS D'ENCESA.
LXXXYY - XX = Circuit - YY = Encesa.
 - LXXXYY INTERRUPTOR PER DETECCIÓ DE PRESENCIA AMB TECNOLOGIA PIR DE 360º DE COBERTURA.
LXXXYY - XX = Circuit - YY = Encesa.
 - NXX PRESA TIPUS "SHUKO" 2P-T 16A.
NXX - XX = Circuit.
 - NXX PRESA TIPUS "SHUKO" 2P-T 25A.
NXX - XX = Circuit.
 - NXX PUNT DE TREBALL DOBLE FORMAT PER 2 PRESSES RJ45 UTP CAT6, 2 PRESSES TIPUS SHUKO I 2 PRESSES TIPUS SHUKO DE SAI. NXX - XX = Circuit. SXX - XX = Circuit SAI.
 - NXX PUNT DE TREBALL FORMAT PER 2 PRESSES RJ45 UTP CAT6 I 2 PRESSES TIPUS SHUKO NXX - XX = Circuit.
 - PUNT DE CONNEXIÓ PROJECTOR. FORMAT PER 1 PRESA RJ45 UTP CAT6, 1 CONECTOR VGA, 1 CONECTOR HDMI, 1 ENTRADA USB, 1 ENTRADA D'AUDIO I 1 PRESA DE CORRENT TIPUS SHUKO. NXX - XX = Circuit.
 - SXX PUNT DE TREBALL FORMAT PER 2 PRESSES RJ45 UTP CAT6 I 4 PRESSES TIPUS SHUKO DE SAI. SXX - XX = Circuit SAI.
 - PRESA PER A RECEPTOR.
 - ARMARI RACK DE COMUNICACIONS DE 19" AMB CAPACITAT PER A 24 UNITATS. DIMENSIONS PLANTA: 60 cm x 60 cm.
 - XXX SISTEMA D'ALIMENTACIÓ SENSE INTERRUPTOR (SAI).
XXX - Potència Nominal (W).
YY - Tipus d'entrada (I/II/III).
ZZ - Tipus de sortida (I/II/III).
 - QXX QUADRE ELÈCTRIC DE DISTRIBUCIÓ I PROTECCIÓ.
X - G = General, S = Secundari.
Y - Nom del quadre.

OBSERVACIONS:
PLÀNOLS VÁLIDS ÚNICAMENT A EFECTES D'INSTAL·LACIONS D'ELÈCTRICITAT.
TOTS ELS ELEMENTS D'INSTAL·LACIONS S'HAN DE REPLANTEJAR A OBRA ABANS DE LA SEVA EXECUCIÓ.
LES MARQUES I MODELS ESPECÍFICS A LES LEGENDES PODRAN SER CANVIATS PER D'ALTRES DE LES MATÈRIES CARACTERÍSTIQUES QUALITATIVES.
ELS MECANISMES ES COL·LOCARAN A UNA ALÇADA MÍNIMA DE 140 mm RESPECTE EL PAVIMENT. EL CABLEJAT SERÀ SOTA TUB FINS AL PUNT DE CONSUM.
LES SAFATES METÀL·LIQUES PER A DISTRIBUCIÓ DE LÍNIES ELÈCTRIQUES ES CONNECTARAN A LA XARXA DE TERRA.

AV62 ARCHITECTS SLP
Diputació 315, baixes dreta
08009 Barcelona
T. 93 467 56 95 F. 93 467 56 96
email: av62@av62arquitectos.com
web: www.av62arquitectos.com

ARQUITECTES
ANTONIO FORASTER MARISCAL (COAC nº 25.829/6)

CLIENT
CASA AMÉRICA CATALUNYA

PROJECTE
REFORMA CASA AMÉRICA CATALUNYA
PROJECTE EXECUTIU

DIBUIX
INSTAL·LACIÓ ELÈCTRICITAT I IL·LUMINACIÓ
PLANTA GENERAL

DIBUIXAT PER
AV62




REVISAT PER
AV62


ESCALA
1:50

DATA
novembre 2017

NUMERO PLANO
ELE01

NO ESTÀ PERMESSA LA REPRODUCCIÓ TOTAL O PARCIAL D'AQUEST DIBUIX NI LA SEVA INCORPORACIÓ A UN SISTEMA INFORMÀTIC, NI LA SEVA TRANSMISSIÓ O QUALSIQUERS FORMA O MÈDI, JA SIGA ELÈCTRIC, MECÀNIC, REPRODUCCIÓ O ALTRES, SENSE EL PERMÍS EXPRES DELS TITULARS DEL DRO. LES DIMENSIONS I MODIFICACIONS DELS PLÀNOLS HAN DE SER REVISADES IN SITU EN TOTS ELS CASOS.

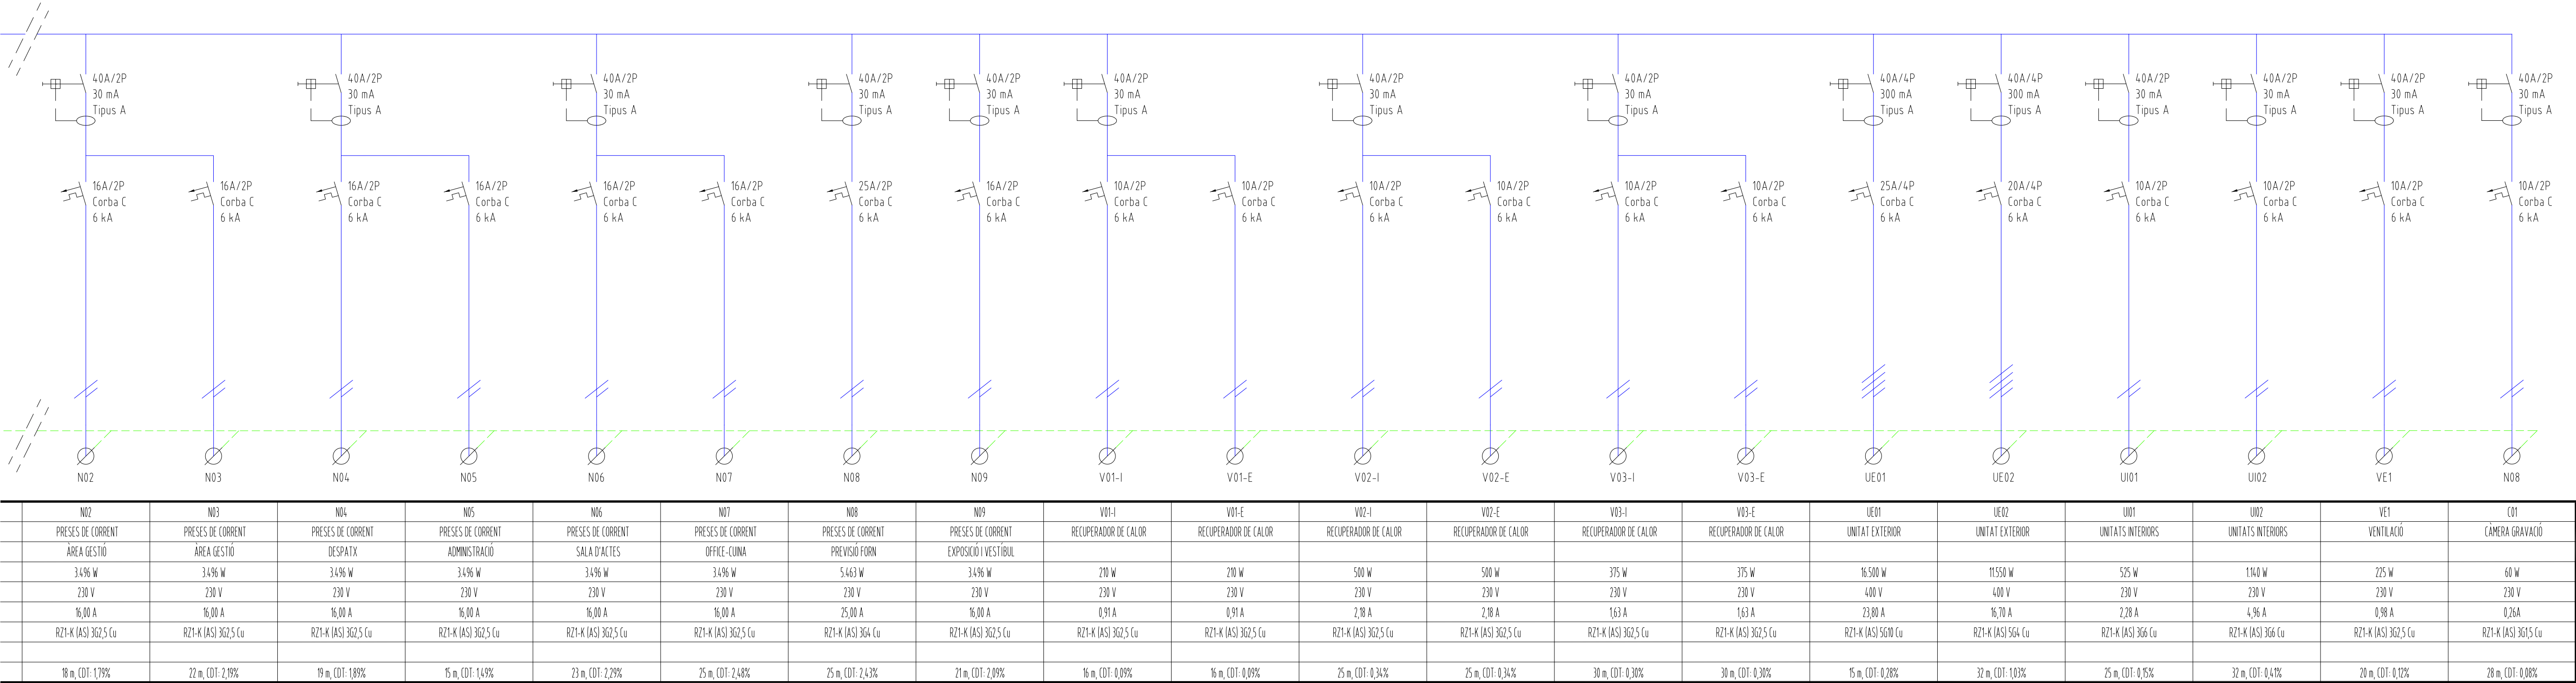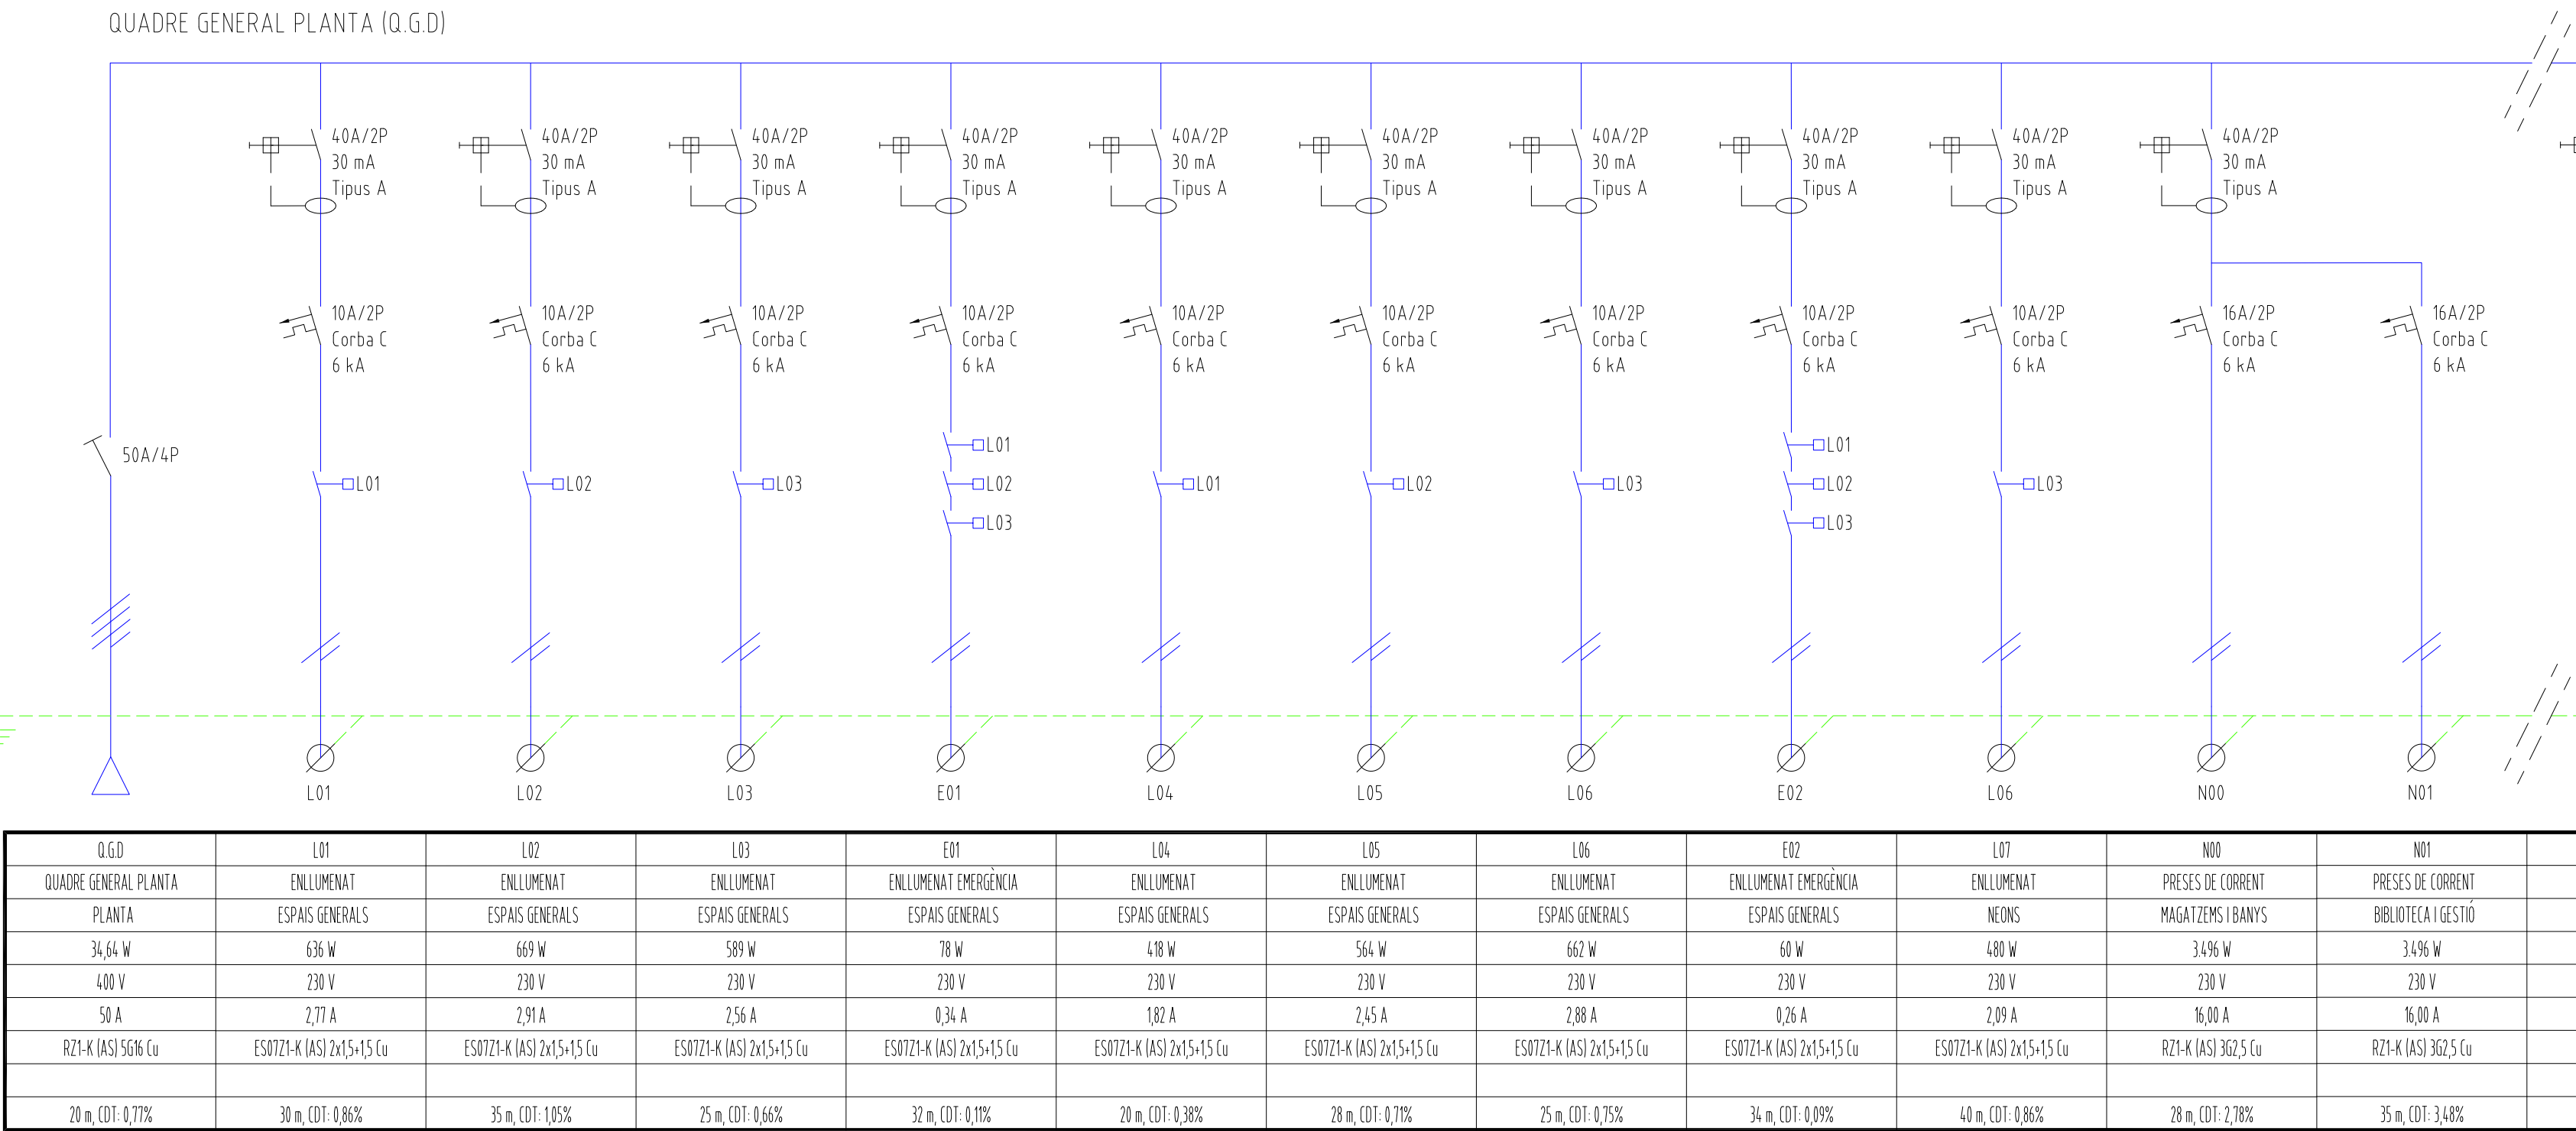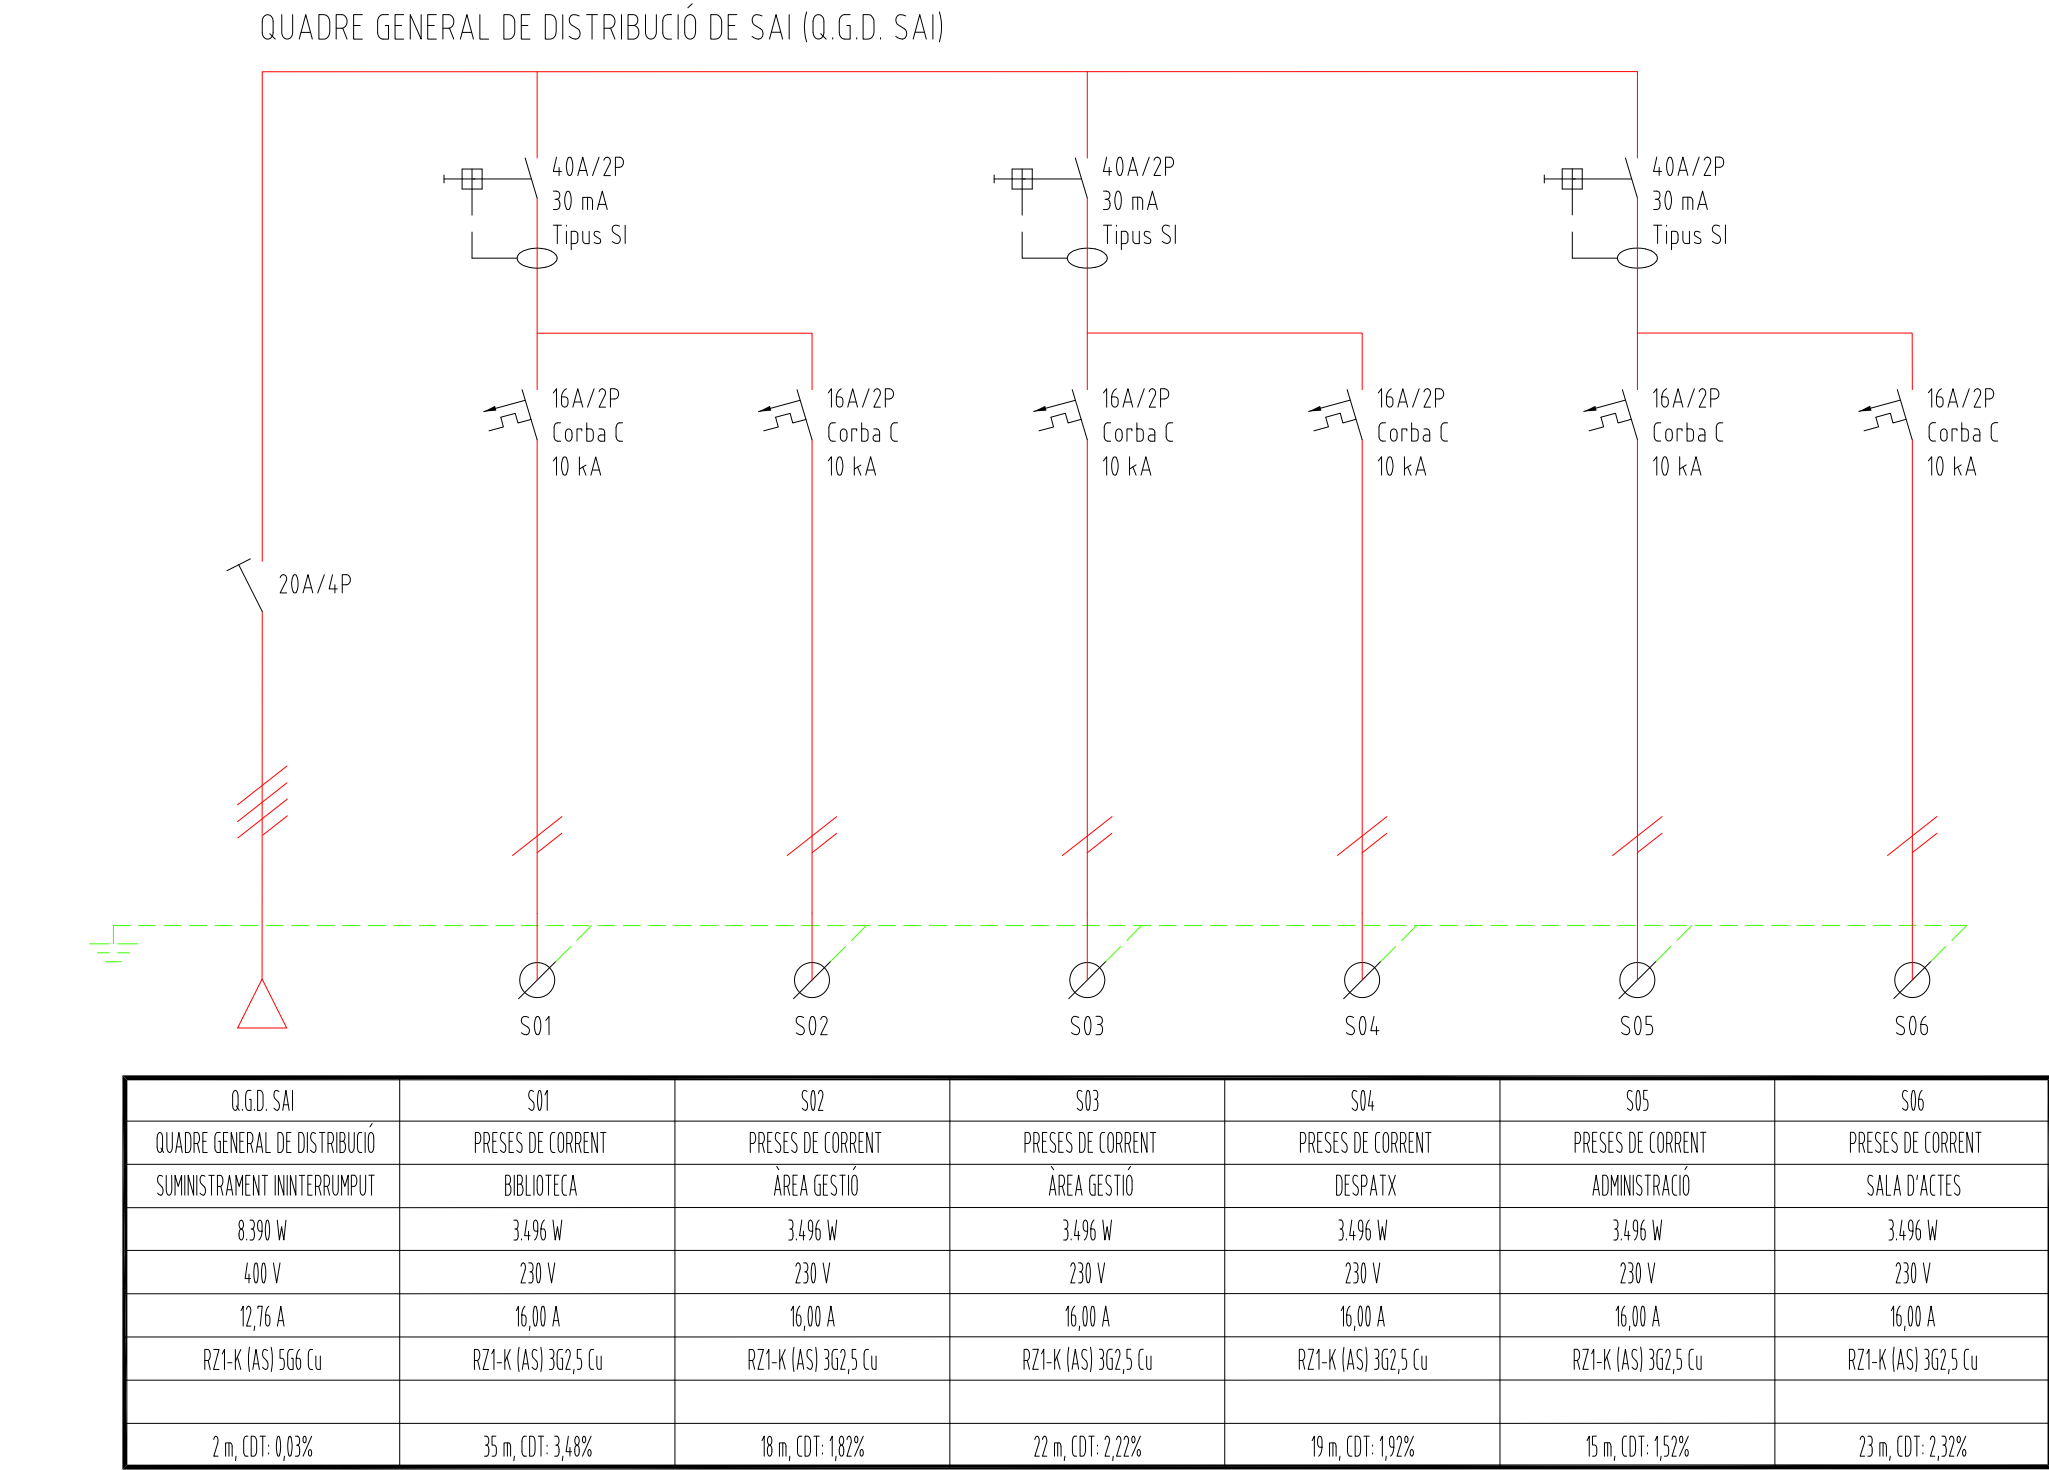

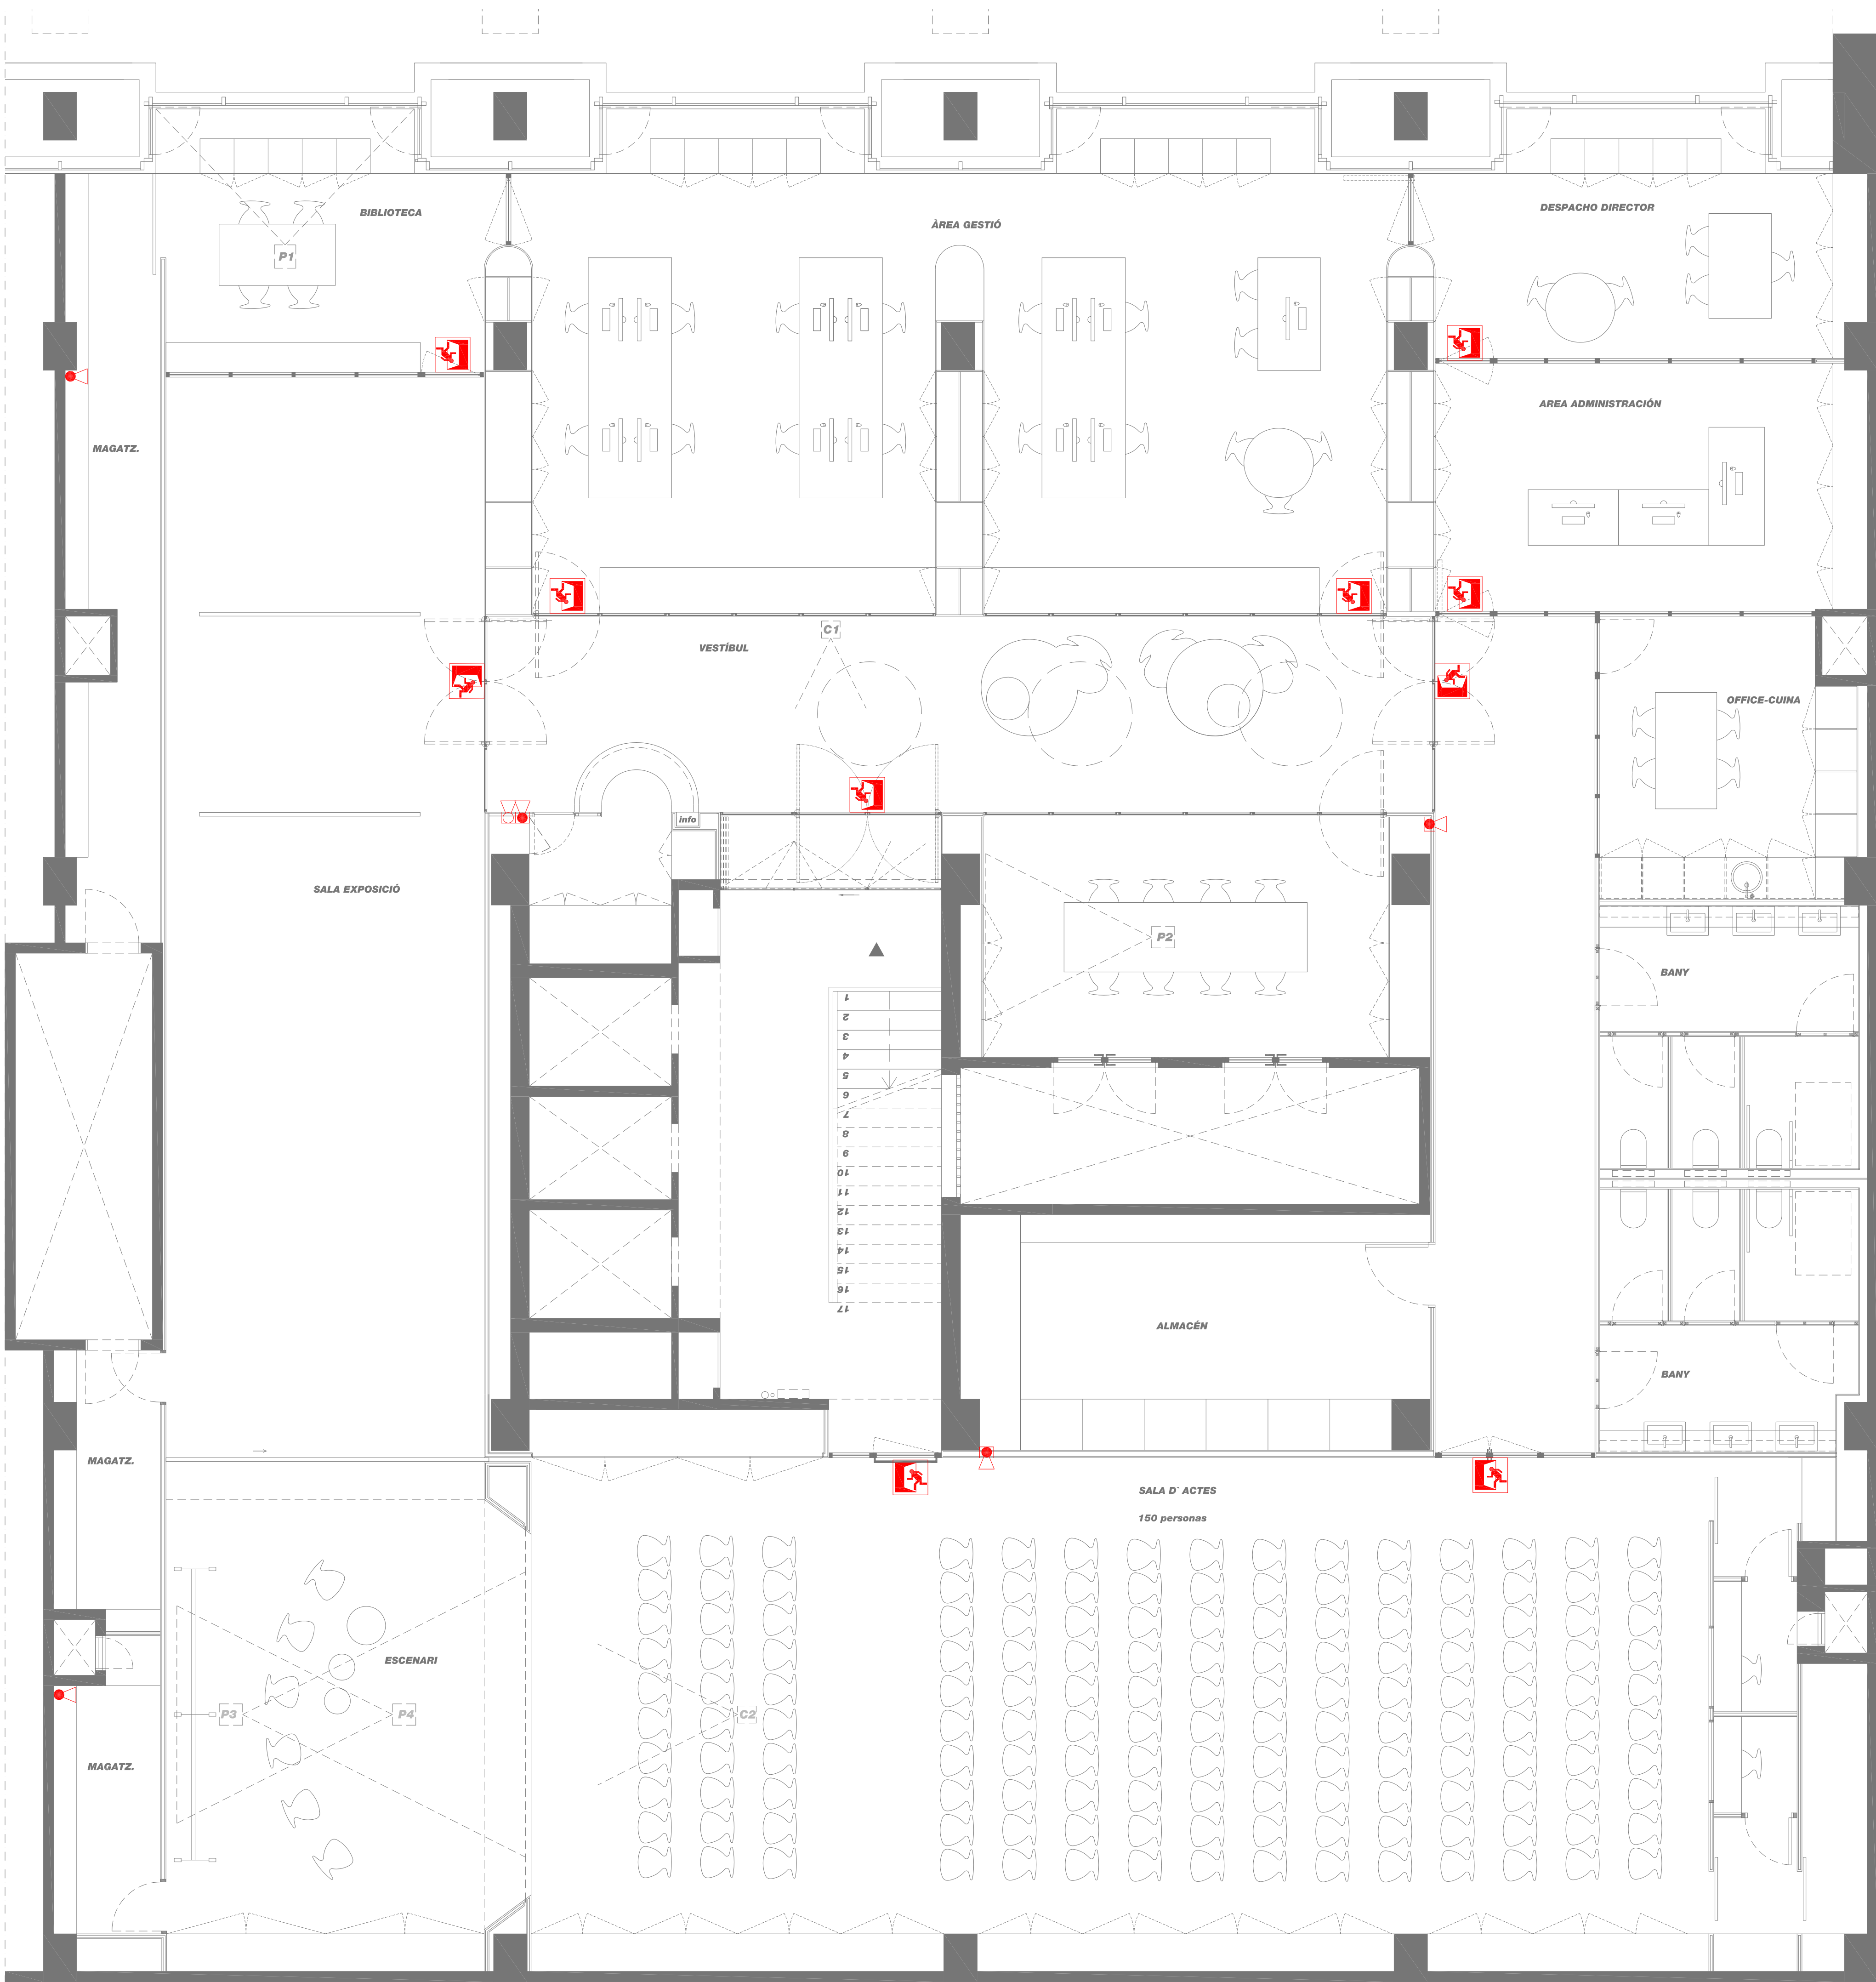

LLEENDA D'INSTAL·LACIONS DE PROTECCIÓ CONTRA INCENDIS

EXTINTOR DE POL·S POLIVALENT ABC DE 6 KG. AMB EFICÀCIA 21A-113BC. COL·LOCAT EN ARMARI DE DIMENSIONS 66 X 27 X 21 CM ALT X AMPLE X FONSI. INCLÒS PICTOGRAMA DE SENYALITZACIÓ.

EXTINTOR DE CO2 DE 5 KG AMB EFICÀCIA 89B. COL·LOCAT EN ARMARI DE DIMENSIONS 66 X 27 X 21,5 CM ALT X AMPLE X FONSI. INCLÒS PICTOGRAMA DE SENYALITZACIÓ.

EXTINTOR DE POL·S POLIVALENT ABC DE 6 KG. AMB EFICÀCIA 21A-113BC. INCLÒS PICTOGRAMA DE SENYALITZACIÓ.

PICTOGRAMA DE SENYALITZACIÓ DE SORTIDES D'EMERGENCIA. MODEL PICTO DE LA MARCA MARCAL.

OBSERVACIONS:
ELS COLORES DEL RÈTOL HAURAN DE SER:
FONS: VERD.
LLETRES O TRAÇOS: BLANC.

L'ALÇADA DE LA CANTONADA INFERIOR DEL RÈTOL ESTARÀ, PREFERENTMENT, COMPRESSA ENTRE 2 m i 2,50 m. EN CAP CAS ES SITUARAN A MENYS DE 0,30 m DEL SOSTRE DEL LOCAL EN QUE S'INSTAL·LIN.

OBSERVACIONS:
PLANS VALIDS UNICAMENT A EFECTES D'INSTAL·LACIONS DE PROTECCIÓ CONTRA INCENDIS.
LES BODUES D'INCEND EXISTENTS S'HAN DE MANTENIR PER DONAR COMPLIMENT A LA NORMATIVA VIGENT.
TOTS ELS ELEMENTS D'INSTAL·LACIONS S'HURAN DE REPLANTEJAR A OBRA ABANS DE LA SEVA EXECUCIÓ.
LES MARQUES I MODELS ESPECIFICATS A LES LLEGENDES PODRAN SER CANVIADIS PER D'ALTRES DE LES MATEIXES CARACTERÍSTIQUES I QUALITAT.

AV62 ARCHITECTS SLP
Diputació 315, baixes dreta
08009 Barcelona
T. 93 467 56 95 F. 93 467 56 96
email: av62@av62arquitectos.com
web: www.av62arquitectos.com

AV62

ARQUITECTES
ANTONIO FORASTER MARISCAL (COAC nº 25.829/6)

CLIENT
CASA AMÉRICA CATALUNYA


PROJECTE
REFORMA CASA AMÉRICA CATALUNYA
PROJECTE EXECUTIU

DIBUIX
INSTAL·LACIO PCI
PLANTA GENERAL

DIBUIXAT PER AV62	REVISAT PER AV62	ESCALA 1:50
----------------------	---------------------	----------------

DATA novembre 2017	NUMERO PLANO PCI01
-----------------------	-----------------------

NO ESTÀ PERMESSA LA REPRODUCCIÓ TOTAL O PARCIAL D'AQUEST DIBUIX NI LA SEVA INCORPORACIÓ A UN SISTEMA INFORMÀTIC, NI LA SEVA TRANSMISSIÓ DE QUALSIVOL FORMA O MEDI, JA SIGUI ELECTRÒNIC, MECÀNIC, REPROGRÀFIC O ALTRES, SENSE EL PERMÍS EXPRES DELS TITULARS DEL COPYRIGHT.
LES DIMENSIONS I ACOTACIONS DELS PLANS HURAN DE SER REVIGADES IN SITU EN TOTS ELS CASOS.

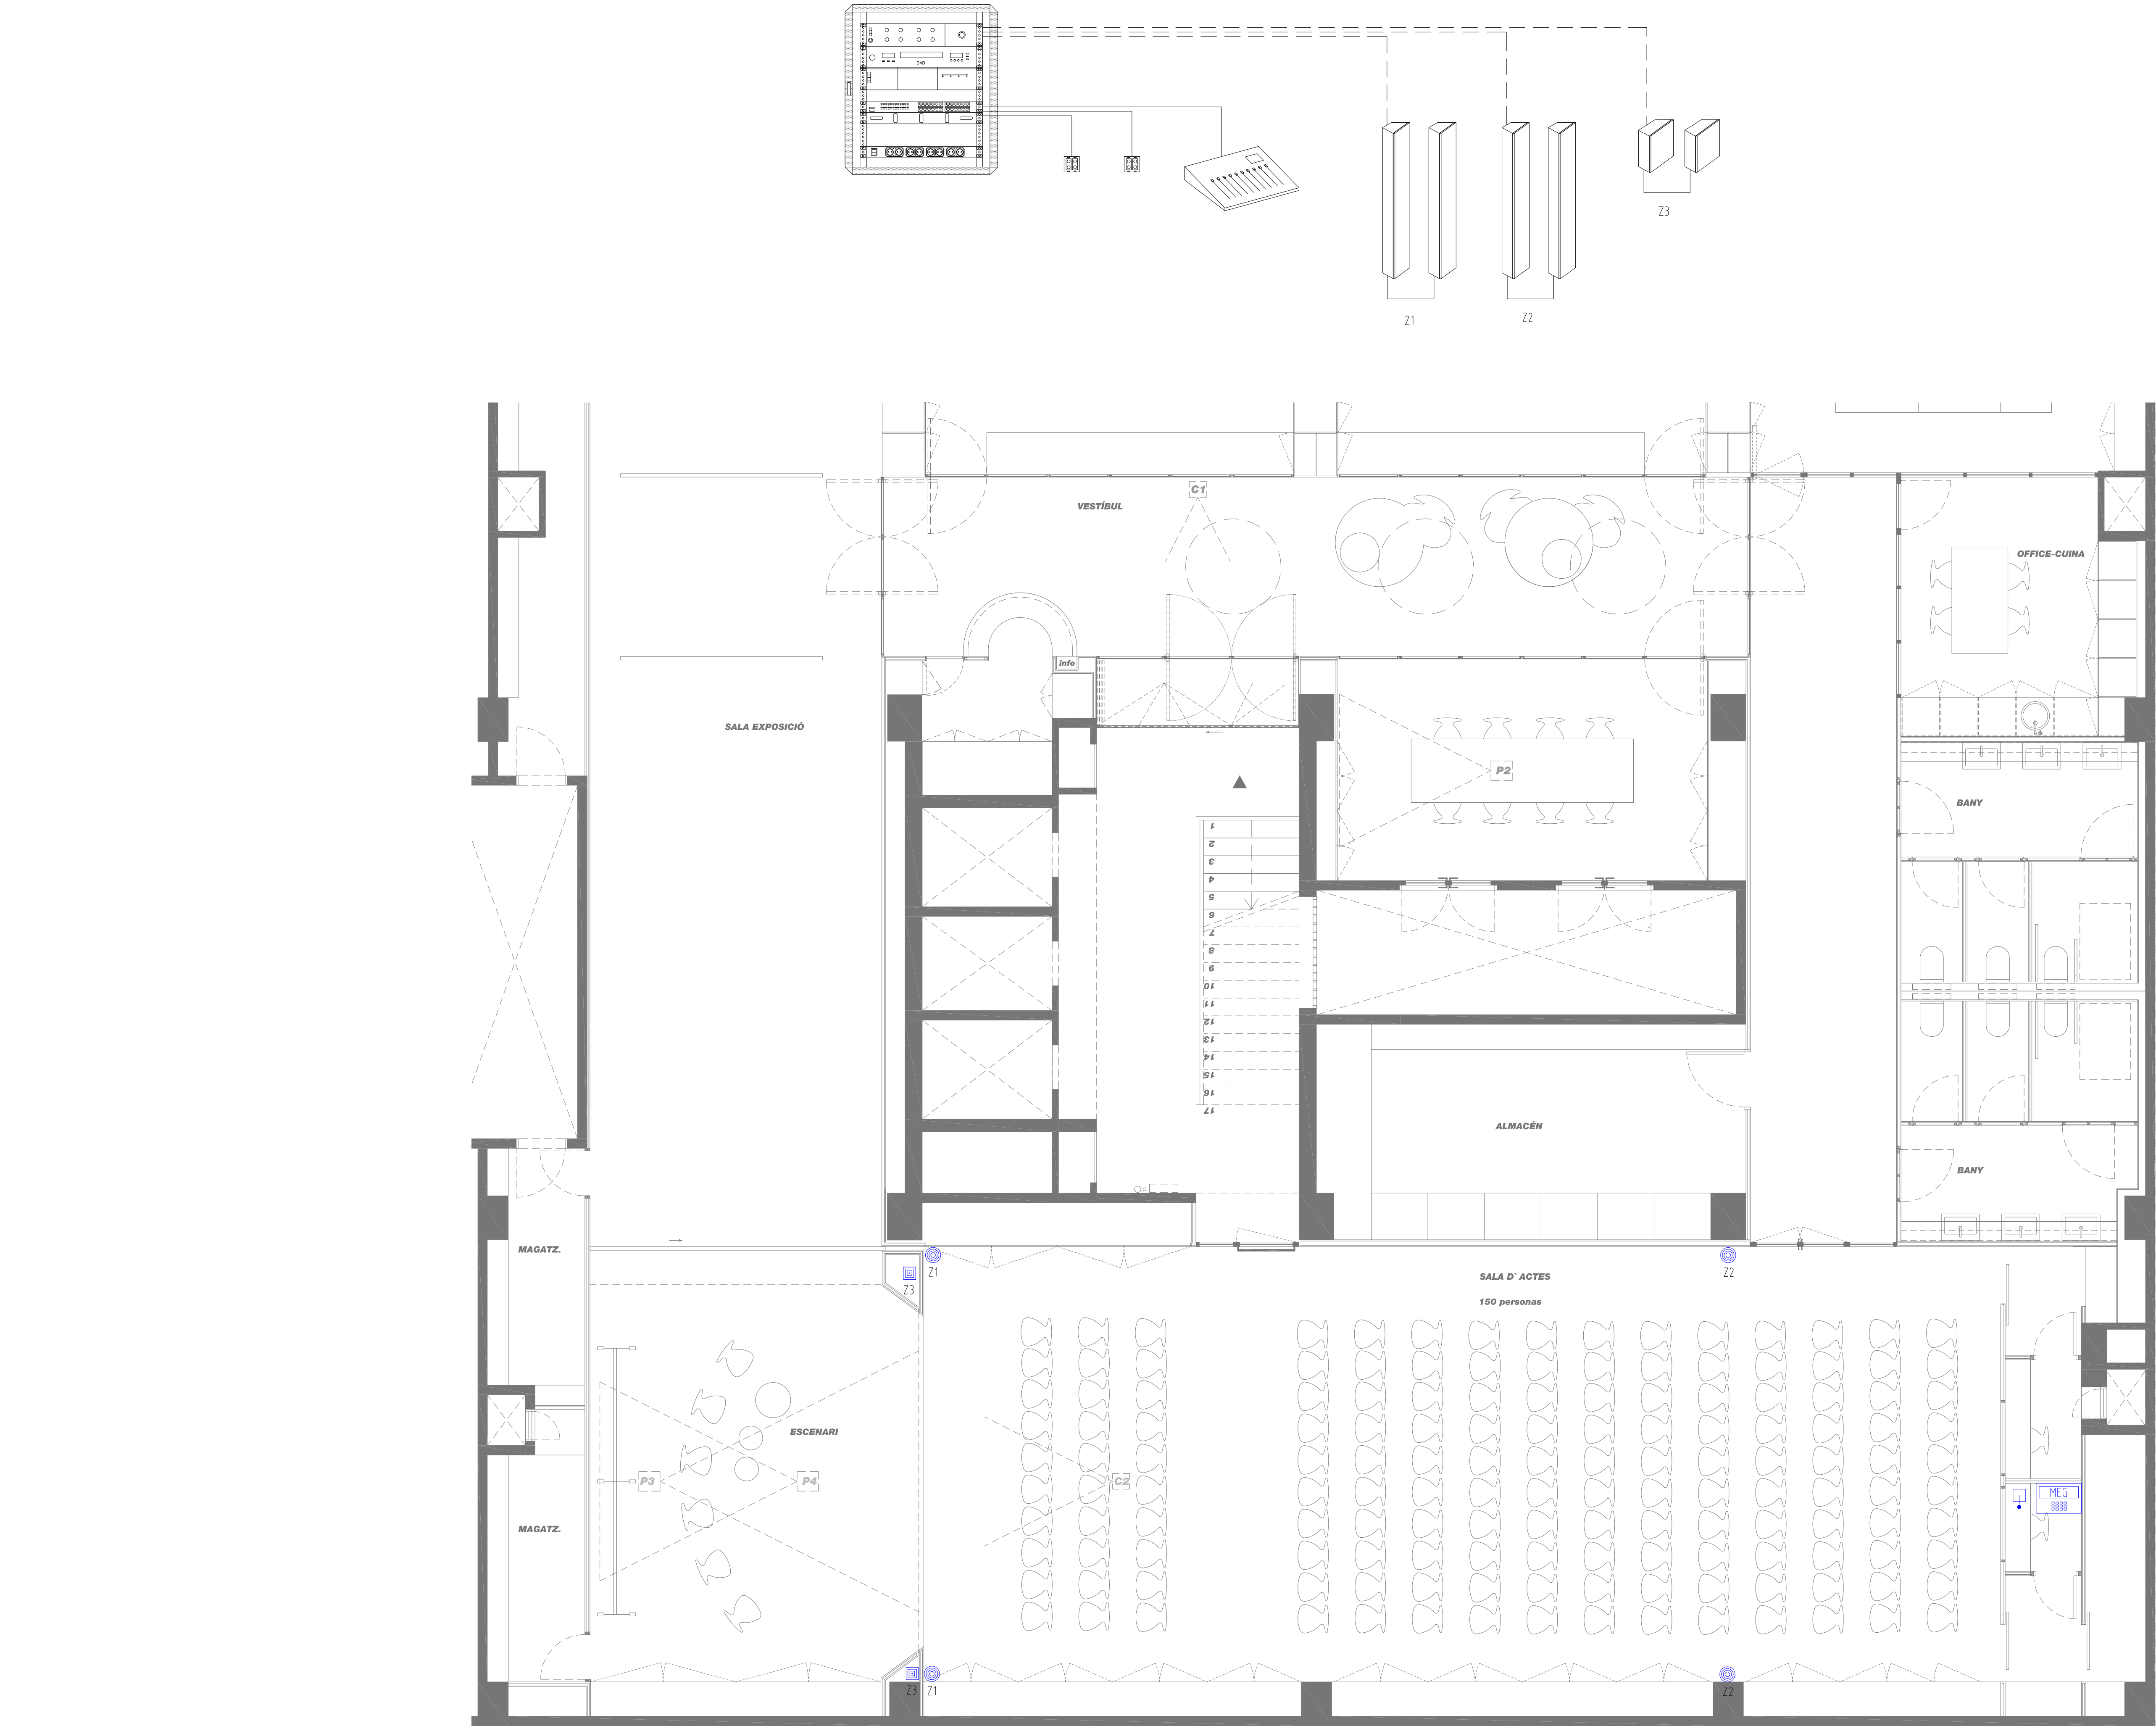

LLEGENDA ESQUEMA DE MEGAFONIA

AMPLIFICADOR PM500N DINS ARMARI RACK, MARCA BOSE.

LECTOR CD-DVD PER A UBICAR DINS ARMARI RACK.

CONTROL ELECTRÒNIC PER A GESTIÓ D'EQUIPS ESP-00, MARCA BOSE.

SWITCH PER A CONNEIXIÓ D'EQUIPS DE CONTROL DE MEGAFONIA. INCLOU PANELL GUARABLES.

PRELETA D'ENDOLLS S'INICIO PER A ELEMENTS UBICATS DINS EL RACK DE MEGAFONIA.

CONNECTOR DE PARET PER A MICROFONIA. 2 ENTRADES I 2 SORTIDES XLR. MODEL WP22B-0 DE LA MARCA BOSE.

TAULA DE CONTROL DE SISTEMA DE MEGAFONIA AMB 8 CANALS.

CAIXES ACÚSTIQUES TIPUS COLUMNA MODEL PANARAY MATZ, MARCA BOSE.

CAIXES ACÚSTIQUES TIPUS COLUMNA MODEL PANARAY MBL, MARCA BOSE.

CABLE PER A TRANSMISSIÓ DE SENYAL D'AUDIO DE PARELLS TREMATIS.

CABLE DE COURE DE 4 PARELLS PER A CONNEIXIÓ DE SENYAL.

LLEGENDA D'INSTAL·LACIONS DE MEGAFONIA

CENTRAL DE MEGAFONIA. INCLOU AMPLIFICADOR PM500N I ARMARI RACK, MARCA BOSE.

CAIXA ACÚSTICA DE TIPUS COLUMNA PANARAY MA 12 DE LA MARCA BOSE. CONNECTAT A LA LÍNYA "x".

CAIXA DE GREUS PANARAY MBL DE LA MARCA BOSE. CONNECTAT A LA LÍNYA "x".

CONNECTOR DE PARET PER A MICROFONIA. 2 ENTRADES I 2 SORTIDES XLR. MODEL WP22B-0 DE LA MARCA BOSE.

TAULA DE CONTROL.

OBSERVACIONS:

PLANS VÁLIDS ÚNICAMENT A EFECTES D'INSTAL·LACIONS ESPECIALS (MEGAFONIA).

TOTS ELS ELEMENTS D'INSTAL·LACIONS S'HAN DE REPLANTAR A OBRA SEGONS DE LA SEVA EXECUCIÓ.

LES MARQUES I MODELS ESPECÍFICS A LES LLEGENDES PODRAN SER CANVIATS PER D'ALTRES DE LES MATEIXES CARACTERÍSTIQUES I QUALITAT.

AV62 ARCHITECTS SLP

Diputació 315, baixes dretes

08009 Barcelona

T. 93 467 56 95 F. 93 467 56 96

email: av62@av62arquitectos.com

web: www.av62arquitectos.com

ARQUITECTES

ANTONIO FORASTER MARISCAL (COAC nº 25.829/6)

CLIENT

CASA AMÉRICA CATALUNYA

PROJECTE

REFORMA CASA AMÉRICA CATALUNYA

PROJECTE EJECUTIU

DIBUIX

INSTAL·LACIÓ MEGAFONIA

PLANTA GENERAL

DIBUIXAT PER	REVISAT PER	ESCALA
AV62	AV62	1:50

DATA	NUMERO PLANO
novembre 2017	MEG01

NO ESTÀ PERMESSA LA REPRODUCCIÓ TOTAL O PARCIAL D'AQUEST DIBUIX NI LA SEVA INCORPORACIÓ A UN SISTEMA INFORMÀTIC, NI LA SEVA TRANSMISSIÓ DE QUALSQUIL FORMA O MEDI, JA SIGA ELECTRÒNIC, MECÀNIC, REPROGRÀFIC O ALTRES, SENSE EL PERMÍS EXPRES DELS TITULARS DEL COPYRIGHT.

LES DIMENSIONS I ACOTACIONS DELS PLANS HAN DE SER REVIGADES IN SITU EN TOTS ELS CASOS.